

**SUPERFICI E ALTEZZE STAZIONE MARITTIMA**  
(il Piano Livello +1 è utilizzato da  
Amministrazione/Forze di polizia)


Denominazione	Superficie netta in mq	Superficie lorda in mq (escluso scale, ascensori e cavedi)	Altezza in m
Carico e controllo bagagli partenze crociere	338		2,70
Scarico bagagli arrivo crociere	560		med. 3,00
Spogliatoio	13		
Servizi donne	14		2,40
Servizi uomini	18		2,40
Servizio disabili	6		2,40
Connettivo	20		2,40
Locale impianti antincendio	48		2,64
Cabina elettrica	34		2,70
Cabina elettrica ENEL	64		2,70
	19		2,70
Spazi tecnici	5		
	169		2,70
	3		2,70
	30		2,70
Locale UTA	80		2,70
Locale PDC	106		2,70
Deposito bar	47		2,70
Locale quadri elettrici	9		2,70
Locale G.R.	12		2,70
<b>Totale mq</b>	<b>1.585</b>	<b>1.795</b>	

Denominazione	Superficie netta in mq	Superficie lorda in mq (escluso scale, ascensori e cavedi)	Altezza media in m
Area check-in partenze crociere	187		variabile
Area di attesa lavaggio crociere	71		variabile
Ingresso e circolazione	189		variabile
Recupero bagagli crociere	525		med. 6,80
Controllo passeggeri	9		2,80
	9		2,80
Bioletteria			
Informazioni			
Caffetteria	323		3,68
Bancomat	5		
Servizi donne	3		2,40
Servizi uomini	9		2,40
Servizi disabili	3		2,40
Servizi igienici staff	5		2,40
Connettivo	17		2,70
<b>Totale mq</b>	<b>1.362</b>	<b>1.503</b>	


	Superficie netta in mq	Superficie lorda in mq (escluso scale, ascensori e cavechi)	Altezza media in m
Parcorso partenza crociera			
Controllo bagaglio a mano	176		
Controllo passaporti			variabile
Separazione flussi	144		med. 4,25
	44		med. 4,25
Parcorso arrivo crociera			med. 4,05
Connattivo	205		
	10		variabile
Controllo passaporti arrivi			2,40
Deposito	17		
Autorità portuale e capitaneria di porto	9		med. 4,70
Archivio	41		med. 4,00
Archivio	5		med. 3,75
Polizia di stato	5		2,40
Server	31		2,40
Polizia di stato	6		med. 3,30
Archivio	28		2,40
Dogana	5		med. 3,15
Archivio	24		2,40
Guardia di finanza	5		med. 3,15
Archivio	21		2,40
Servizi igienici	5		med. 3,15
Connattivo	13		2,40
	50		2,40
Ente gestione			med. 3,50
Gestione operativa	10		
Corridoi	26		med. 3,50
Sanità marittima ambulatorio	6		med. 3,20
Servizi ambulatorio	55		2,40
Servizi igienici uffici	9		med. 3,00
Connattivo	18		2,40
	12		2,40
Spazi menutentivi	31		2,40
	90		med. 3,15
	37		variabile
	58		variabile
Totale mq			variabile
Fonte di imbarco e sbarco (escluso scale)	1.209	1.440	
	379		

CIRCOLAZIONE (scale, ascensori, montacarichi)	
Denominazione	Superficie netta in mq
Scala 1	19
Scala 2	28
Ascensori	7
Locale macchine ascensori	5
Montacarichi bar	2
Locale macchine montacarichi	4
Ascensore ponte di imbarco	8
Locale macchine ascensore	8
Totale mq	78

CAVEDI TECNICI	
Denominazione	Superficie netta in mq
Cavedio 1	6
Cavedio 2	12
Totale mq	18

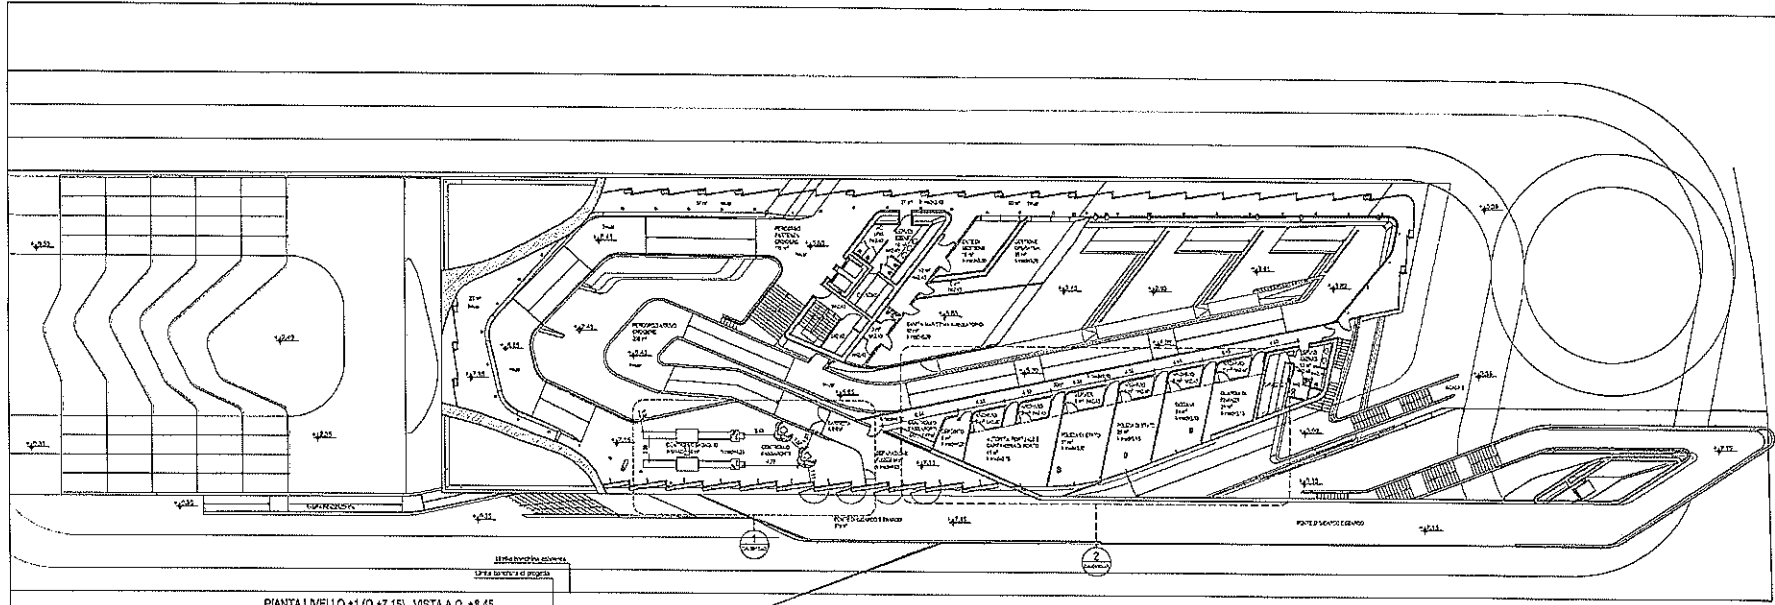

PIANTA LIVELLO +1 (Q +7.15) VISTA A Q. +8.45

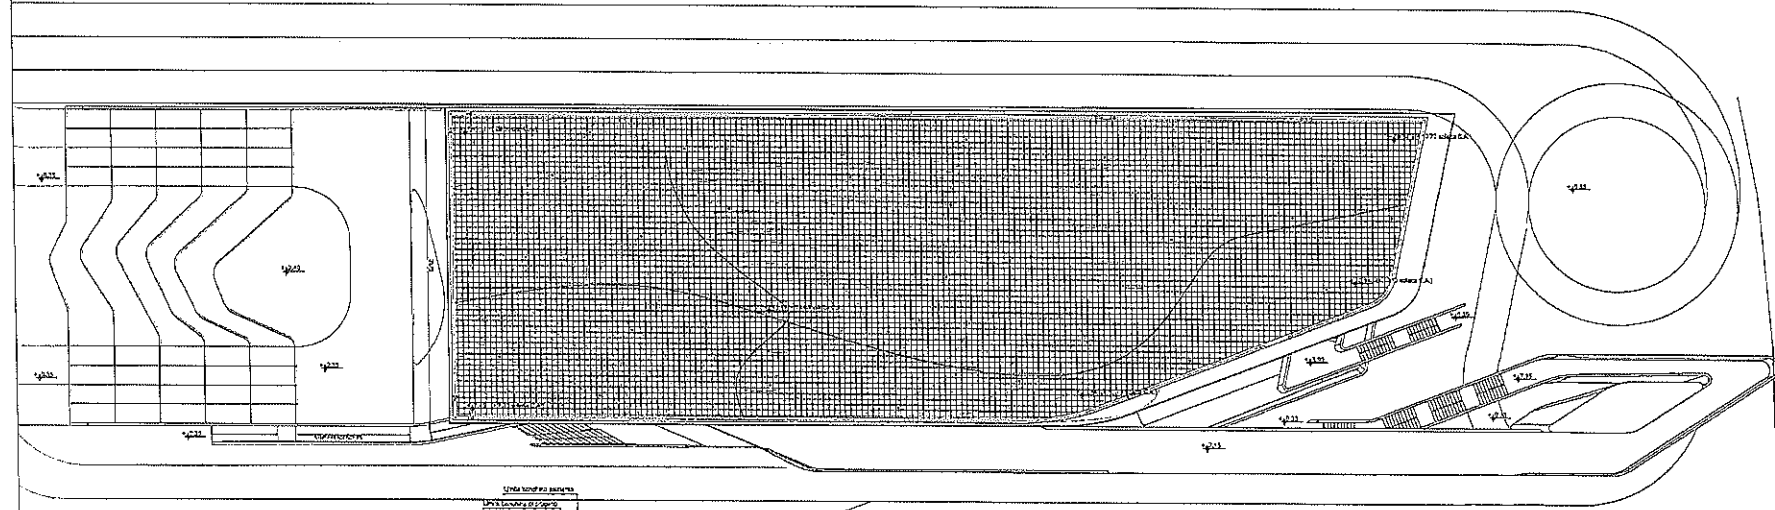

PIANTA COPERTURA

The architect is not responsible for any dimensions indicated by symbols from this drawing. The dimension is shown in the respective most accurate no dimension opportunity to the location of the building and any necessary work is to be done by the contractor. The drawing is not to be used for any other purpose without the written consent of the architect. All data must be checked against the last copy.

SE	REVISIONE	PROVA	PROVA	APP
1				
2				
3				
4				
5				
6				
7				
8				
9				
10				

Comune di Salerno  
Via Roma, 1 - 84100 Salerno  
Tel. 0975 241211  
Fax 0975 241212  
e-mail: com.salerno@comune.salerno.it

Rosp. del Precedimento  
Ing. Domenico Baletta

Zaha Hadid Ltd.  
30 St. Dunstons Lane  
London EC1A 3DF  
Tel: +44 (0)20 7720 91 01  
Fax: +44 (0)20 7720 91 02  
e-mail: zaha@zaha.com

INTERPLAN SECONDA S.R.L.  
Via Marina Grande 16 80139 Napoli Italy  
Tel: +39 081 550011 (08165001)  
Fax: +39 081 550014 e-mail: interplan@interplan.it

ITACA S.p.A.  
Napoli, Italy


MACCHEROLI & PARTNER S.p.A.  
Napoli, Italy

Stazione Marittima  
Progetto di completamento  
U.S. 4/10/10  
Salerno


Pianta livello +1  
Pianta copertura

886	Variante 3	
25-07-12	1:200	00
A1	AP	

986-DA-0030-V3

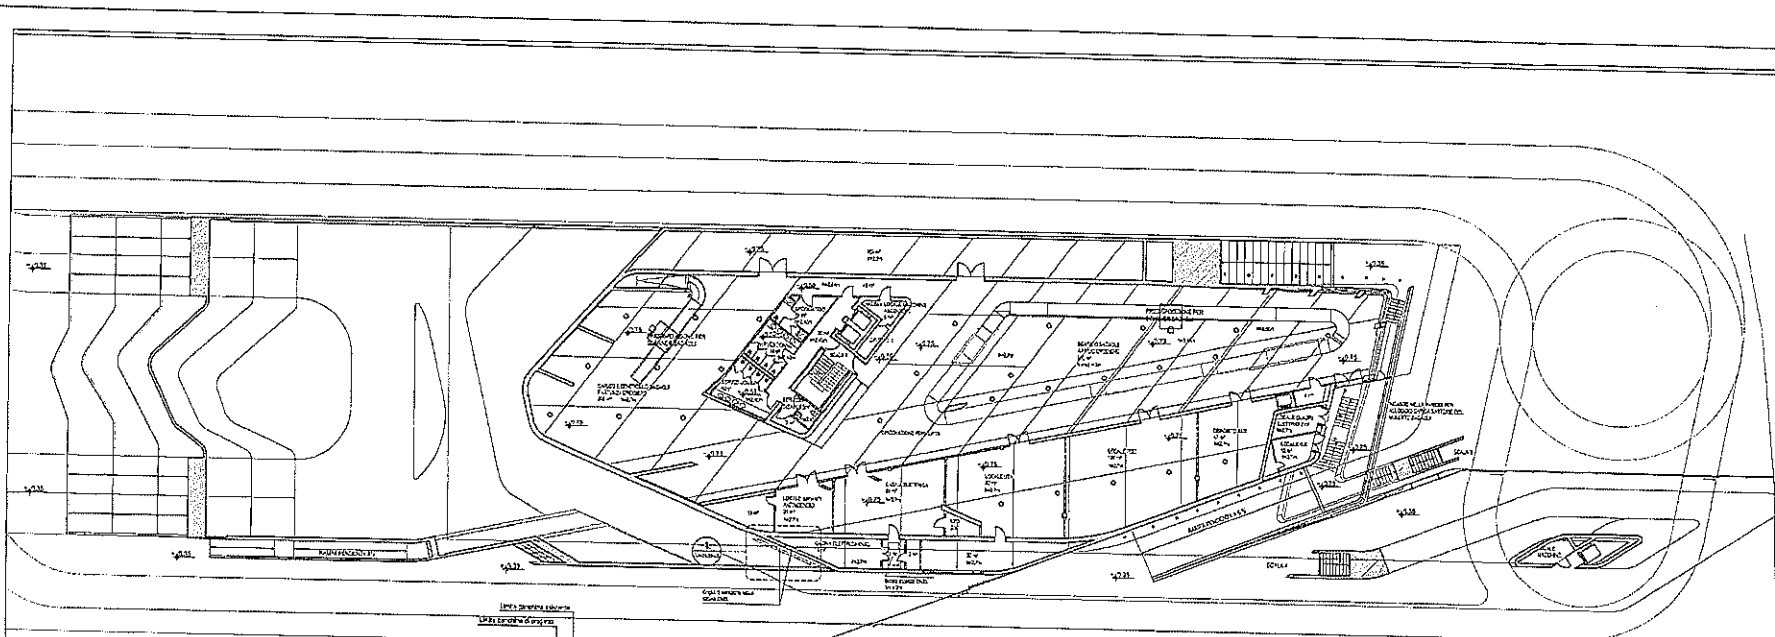

PIANTA LIVELLO -1 (Q. -0.75) VISTA A Q. +1.05

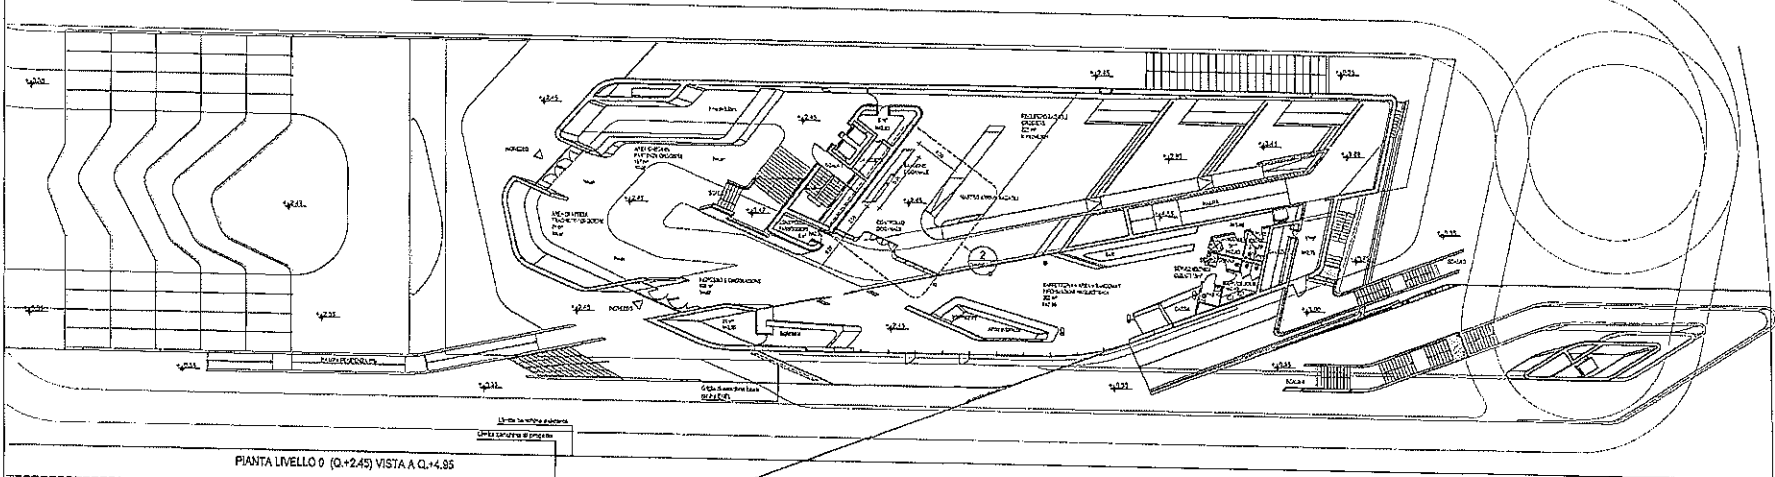

PIANTA LIVELLO 0 (Q. +2.45) VISTA A Q. +4.95

The architect is not responsible for any dimensions shown by each of the drawings. The dimensions shown on the drawings are those of the dimension specified by the Architect or by the manufacturer and may not vary with the drawing. The architect is not responsible for the dimensions and is not responsible for the dimensions shown in this drawing. It shall not be disclosed to any third party.

Scale	1:100
Sheet No.	00
Project No.	986-DA-0020-V3
Client	Comune di Salerno
Address	Via Roma, 1 - 84100 Salerno
Phone	+39 0975 209200
Fax	+39 0975 209200
Responsible	Ing. Domenico Barletta
Company	Zaha Hadid Ltd.
Address	12 Rivington Street London EC2A 4DF
Phone	+44 (0)20 7350 3111
Fax	+44 (0)20 7350 3112
Website	www.zaha.com
Company	INTERPLAN SECONDA S.r.l.
Address	Via Salaria, 1000 - 00198 Roma
Phone	+39 06 49600000
Fax	+39 06 49600001
Website	www.interplan.it
Company	IFCA S.p.A.
Address	Napoli, Italy
Company	MACCHIAIOLI & PARTNERS S.r.l.
Address	Napoli, Italy
Project	Stazione Marittima Progetto di completamento
Address	84100 Salerno
Plant	PIANTA LIVELLO -1 PIANTA LIVELLO 0 dimensione spazi
Scale	1:100
Sheet No.	00
Project No.	986-DA-0020-V3

Comune di Salerno  
Via Roma, 1 - 84100 Salerno  
Tel. +39 0975 209200  
Fax +39 0975 209200

Resp. del Progettamento  
Ing. Domenico Barletta

Company  
Zaha Hadid Ltd.  
12 Rivington Street  
London EC2A 4DF  
Tel. +44 (0)20 7350 3111  
Fax +44 (0)20 7350 3112  
e-mail: zaha@zaha.com

Company  
INTERPLAN SECONDA S.r.l.  
Via Salaria, 1000 - 00198 Roma  
Tel. +39 06 49600000  
Fax +39 06 49600001  
e-mail: info@interplan.it

Company  
IFCA S.p.A.  
Napoli, Italy

Company  
MACCHIAIOLI & PARTNERS S.r.l.  
Napoli, Italy

Project  
Stazione Marittima  
Progetto di completamento  
84100 Salerno

Plant  
PIANTA LIVELLO -1  
PIANTA LIVELLO 0  
dimensione spazi

Scale	1:100
Sheet No.	00
Project No.	986-DA-0020-V3

986-DA-0020-V3