ORDINANZA N° 23 /2018

Il Presidente

VISTA la legge 28 gennaio 1994 n° 84, concernente il riordino della legislazione in materia portuale e le sue successive modificazioni ed integrazioni e il Decreto n° 169/2016;

VISTO il D.M. 24/08/2000 avente ad oggetto l'individuazione della relativa circoscrizione territoriale di competenza del porto di Salerno ;

VISTO il D.M. 11/3/2003 di estensione della predetta circoscrizione territoriale di competenza del porto di Salerno che ai sensi del D.lgs 169 del 2016 fanno parte della più ampia circoscrizione della ADSP MTC;

VISTA l'ordinanza n.23 del 02/12/13 con la quale si regolamentano i lavori di adeguamento e potenziamento degli impianti idrico e antincendio del porto Commerciale di Salerno;

VISTA l'ordinanza n.04 del 16/02/2018 che integra le aree per i sopracitati lavori ;

VISTA la nota dell'Area Tecnica Ufficio Manutenzioni dell'Ufficio Territoriale di Salerno n. AOO-ADSP n° 72599 del 19/06/2018 , con la quale richiede di aggiungere una nuova area di cantiere come definita nelle planimetria allegata;

TENUTO CONTO che si rende necessario contemperare le esigenze connesse allo svolgimento dei lavori in condizioni di assoluta sicurezza, con il regolare espletamento delle ordinarie attività che si svolgono nell'ambito portuale;

CONSIDERATO che questo Ente, a norma dell'art. 6 della legge 84/94, è competente alla emissione di ordinanze in materia di sicurezza del lavoro in ambito portuale e di circolazione;

VISTE le ordinanze n. 09/05/fc e n. 11/05/fc dell'Autorità Portuale di Salerno e della Capitaneria di Porto di Salerno e ss.mm.ii.;

VISTA la propria ordinanza n. 18/05 APS con cui è stato approvato il "Regolamento di attuazione delle procedure i rimozione d'ufficio e recupero delle somme a tal fine anticipate nelle ipotesi di deposito abusivo di merci e materiali in ambito portuale";

VISTI: gli art. 17,30 ed 81 del C.N., nonché l'art. 6 della legge 84/94;

RENDE NOTO

Che in aggiunta a quanto previsto dall'ordinanza l'ordinanza n.04 del 16/02/2018 le aree di cantiere sono integrate così come individuate nella **planimetria allegata** alla presente:

- **MOLO PONENTE:**
  "AREA "P7" per n°10 giorni naturali e consecutivi per l'esecuzione di scavo e posa tubazione, fino al ciglio banchina.

NAPOLI
Piazzale Pisacane
80133 Napoli · ITALY
T. (+39) 081 2283111 · F. (+39) 081 206888
segreteriagenerale@porto.napoli.it
PEC protocollogenerale@cert.porto.na.it
www.porto.napoli.it
C.F. 95255720633

SALERNO
Via Roma, 29
84121 Salerno · ITALY
T. (+39) 089 2588111 · F. (+39) 089 251450
autoritaportuale@porto.salerno.it
PEC autportsa@pec.porto.salerno.it
www.porto.salerno.it

CASTELLAMMARE DI STABIA
Piazza Incrociatore S. Giorgio, 4
80053 Castellammare di Stabia (NA) · ITALY

N.23

ORDINA

Articolo 1

- In aggiunta ai provvedimenti e alle disposizioni nell'esecuzione delle lavorazioni di cui alle Ordinanze n° 23/2013 e 04/2018, dovranno essere rispettate le seguenti ulteriori prescrizioni di seguito riportate: nel periodo di impegno di n.10 giorni naturali e consecutivi dell'Area "P7",

Tali aree dovranno essere sgombere da ogni merce/materiale/veicoli ivi depositati all'infuori di quelli riconducibili alla ditta esecutrice dei lavori

Articolo 2

L'Impresa appaltatrice dei lavori in aggiunta ai provvedimenti sopracitati dovrà attenersi alle seguenti prescrizioni:

1. Ogni più ampia responsabilità in caso d'infortunio o danno ricadrà pertanto sull'impresa appaltatrice, restandone sollevata la Stazione Appaltante;
2. provvedere alla delimitazione delle aree interessate dai lavori con una recinzione provvisoria avente caratteristiche di resistenza tali da renderla idonea a sopportare la forte azione del vento e possibili urti dei mezzi che operano sulle banchine, impegnandosi a migliorarla su richiesta della Direzione dei Lavori;
3. garantire l'accesso ai veicoli di emergenza alle aree interessate dai lavori e ai veicoli del Gruppo Ormeggiatori al ciglio banchina per l'espletamento delle operazioni di ormeggio delle navi;
4. adottare nell'esecuzione dei lavori tutti i provvedimenti e le cautele necessari per garantire la sicurezza degli addetti ai lavori e dei terzi in modo da evitare pericoli alla pubblica e privata incolumità e garantire la sicurezza della circolazione portuale.

Ogni più ampia responsabilità in caso di infortunio o di danno ricadrà pertanto sull'impresa appaltatrice, restandone sollevato l'Ente, nonché il personale da esso preposto alla Direzione ed alla sorveglianza.

Il personale dell'Autorità Portuale è fin d'ora autorizzato ad adottare tutti gli opportuni provvedimenti finalizzati a risolvere e disciplinare situazioni d'emergenza e di natura contingente.

Articolo 3

In caso di deposito abusivo di merci/materiali nell'area interdetta sarà applicato il procedimento di rimozione d'ufficio e recupero delle somme a tal fine anticipate, come disciplinato dal relativo Regolamento approvato con ordinanza 18/05 dell'Autorità Portuale di Salerno.

Articolo 4

I contravventori alla presente Ordinanza, oltre a rispondere in sede civile per danni alle persone od alle cose che possano derivare dallo svolgimento dai lavori di cui alla presente ordinanza, saranno ritenuti responsabili, salvo che il fatto non costituisca reato, della violazione dell'art. 1174 del Codice della Navigazione

NAPOLI
Piazzale Pisacane
80133 Napoli · ITALY
T. (+39) 081 2283111 · F. (+39) 081 206888
segreteriagenerale@porto.napoli.it
PEC protocollogenerale@cert.porto.na.it
www.porto.napoli.it
C.F. 95255720633

SALERNO
Via Roma, 29
84121 Salerno · ITALY
T. (+39) 089 2588111 · F. (+39) 089 251450
autoritaportuale@porto.salerno.it
PEC autportsa@pec.porto.salerno.it
www.porto.salerno.it

CASTELLAMMARE DI STABIA
Piazza Incrociatore S. Giorgio, 4
80053 Castellammare di Stabia (NA) · ITALY

N.23

Articolo 5

E' fatto obbligo a chiunque spetti di osservare e fare osservare la presente Ordinanza che resterà valida dalla data di pubblicazione fino a conclusione dei lavori. La presente ordinanza integra le previsioni delle ordinanze APS 23/2013 ed AdSp 04/2018, che restano in vigore ove non espressamente derogate dalla presente.

Napoli/Salerno, 30 LUG. 2018

IL PRESIDENTE
Pietro Spirito

NAPOLI
Piazzale Pisacane
80133 Napoli · ITALY
T. (+39) 081 2283111 · F. (+39) 081 206888
segreteriagenerale@porto.napoli.it
PEC protocollogenerale@cert.porto.na.it
www.porto.napoli.it
C.F. 95255720633

SALERNO
Via Roma, 29
84121 Salerno · ITALY
T. (+39) 089 2588111 · F. (+39) 089 251450
autoritaportuale@porto.salerno.it
PEC autportsa@pec.porto.salerno.it
www.porto.salerno.it

CASTELLAMMARE DI STABIA
Piazza Incrociatore S. Giorgio, 4
80053 Castellammare di Stabia (NA) · ITALY

STRALCIO PLANIMETRICO IN FORMATO A4 - SCALA 1:2000

Allegato Ordinanza N. 23 del 30 LUG. 2018

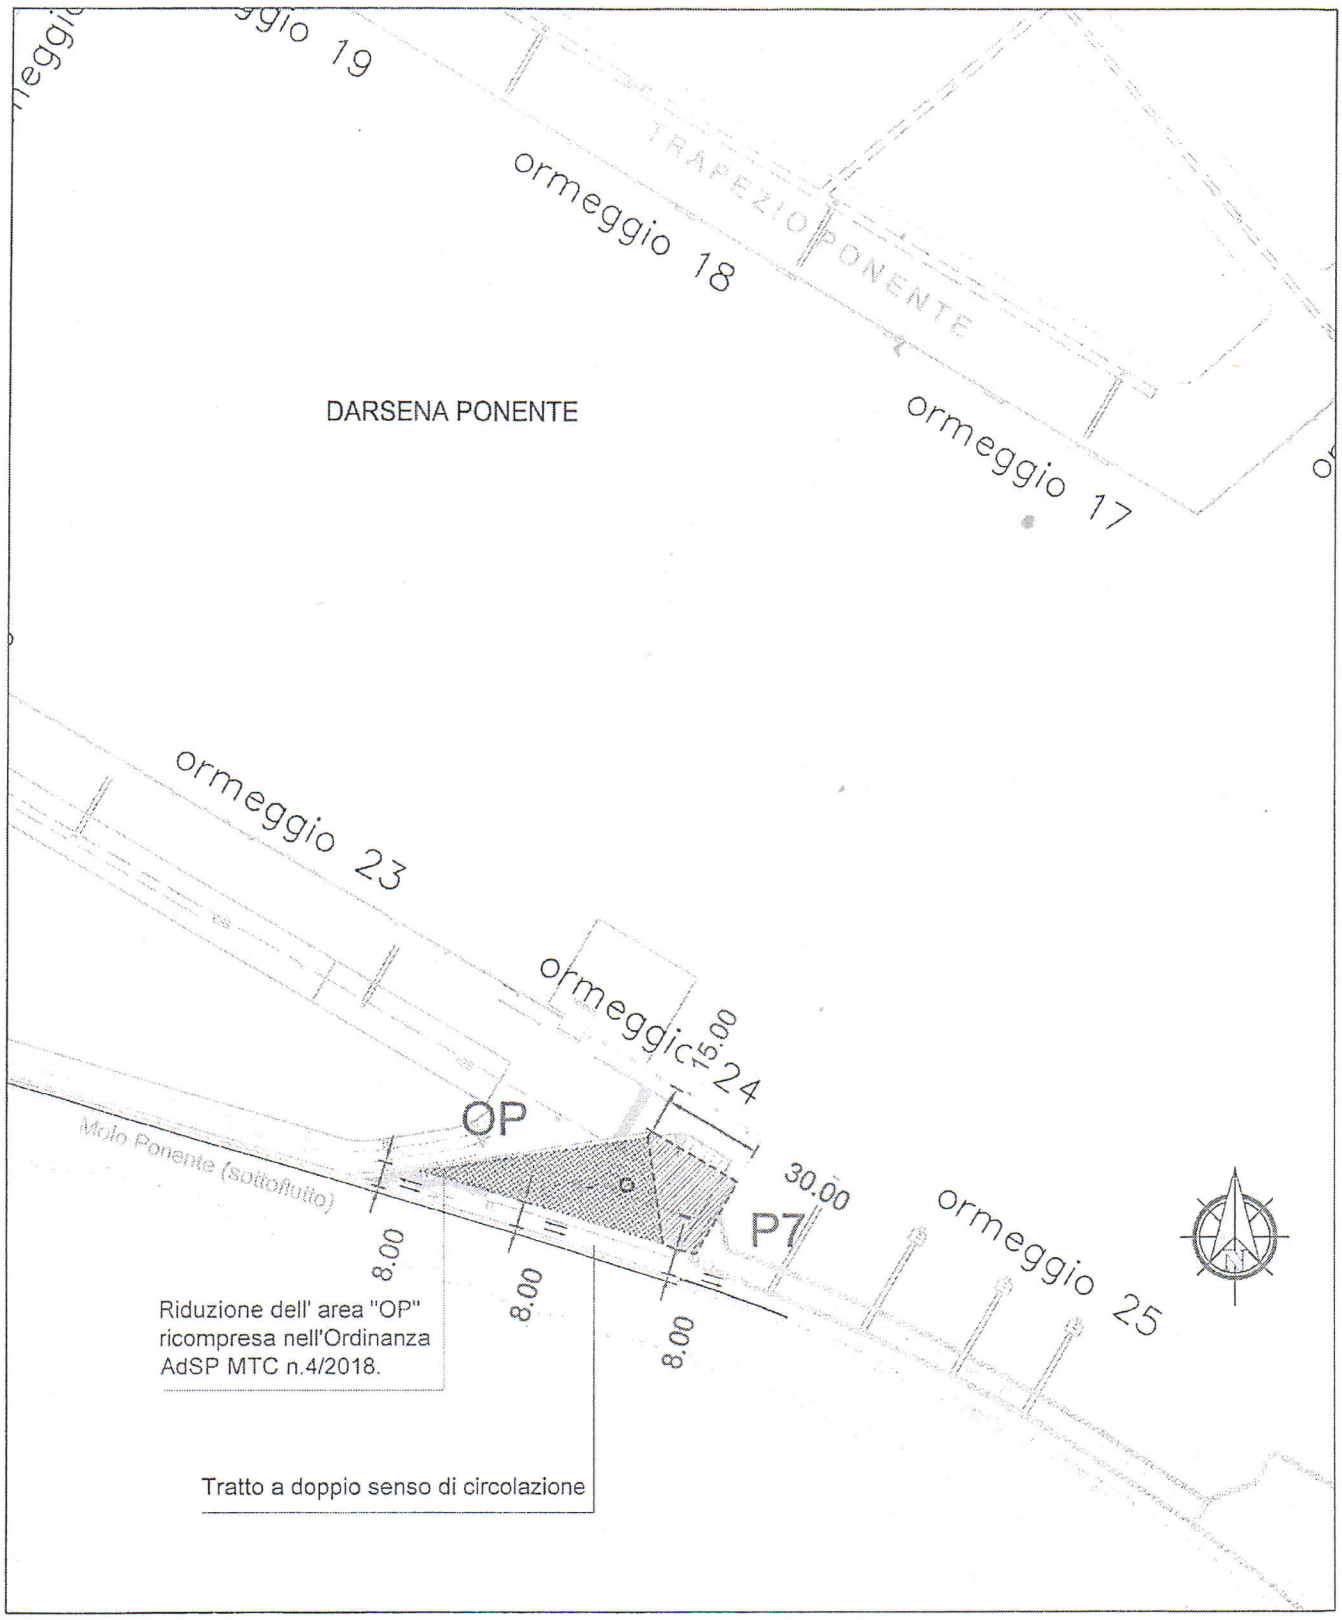

AUTORITÀ DI SISTEMA PORTUALE
DEL MAR TIRRENO CENTRALE
NAPOLI-SALERNO-CASTELLAMMARE DI STABIA

Ufficio Territoriale Portuale di Salerno

Pratica: 27PC13
IL RUP ing. Gianluigi Lalicata