



ORDINANZA N. 11 /2018

**IL PRESIDENTE DELL'AUTORITÀ DI SISTEMA PORTUALE DEL  
MAR TIRRENO CENTRALE**

**VISTA:** la legge 28 gennaio 1994 n. 84, di riordino della legislazione in materia portuale come modificata dal D.Lgs. n.169/2016;

**VISTO:** l'art. 7, comma 1 del menzionato D.Lgs. n. 169/2016 che ha sostituito l'art. 6 della L.84/94 ed ha introdotto, in luogo della Autorità Portuali, n. 15 Autorità di Sistema Portuale;

**VISTO** l'art. 8 della suddetta L. 84/94 relativo al Presidente dell'Autorità di Sistema Portuale come novellato dall'art.10 del D.Lgs. n.169/2016;

**VISTO** il D.M. n.423 del 5.12.16 del Ministro delle Infrastrutture e dei Trasporti di nomina del Presidente dell'Autorità di Sistema Portuale del Mar Tirreno Centrale;

**VISTO** il D.M. 6 aprile 1994 che definisce gli ambiti di competenza dell'Autorità di Sistema Portuale del Mar Tirreno Centrale (già Autorità Portuale di Napoli) e successive modifiche e integrazioni;

**VISTA** l'autorizzazione prot. n 8334 del 16/4/18 rilasciata ad e-distribuzione s.p.a. per la l'esecuzione dei lavori di costruzione di un nuovo tronco di linea elettrica MT in sostituzione della preesistente linea;

**VISTO** l'esito della riunione tenutasi in data 8.5.18 per il coordinamento delle attività da effettuarsi (saggi esplorativi e lavori di realizzazione) durante la quale sono state esaminate le criticità connesse;

**VISTA** la nota della MATI Sud s.p.a. prot. n. 275 del 23.5.18, esecutrice dei lavori sopra menzionati, relativa all'effettuazione di saggi esplorativi propedeutici allo spostamento di cavi elettrici sotterranei MT nell'area del Carmine (via del Ghiaccio) e la successiva email datata 6/6/18 di comunicazione effettuazione saggi nel giorno 12/6/18;

**VISTA** la nota dell'Area Tecnica n. U 6167 del 4/6/18 con cui venivano indicate le prescrizioni da adottarsi nell'esecuzione di detti saggi;

**RITENUTO** di dover tutelare la pubblica incolumità;

**VISTI** gli artt. n.6 lett. a) e n.8 comma 3 lett. h) della L.84/94;

**RENDE NOTO**

In data 12/6/18 nel tratto di viabilità pubblica compresa tra il varco Carmine ed il tratto iniziale di via del Ghiaccio, come meglio evidenziato nella planimetria all.1, verranno effettuati i



saggi propedeutici alla realizzazione della nuova linea elettrica MT e, pertanto,

## ORDINA

### Art.1

#### Articolo 1

In data 12/6/18 e comunque fino a termine lavori, nel tratto di viabilità pubblica compresa tra la rotonda del Carmine e via del Ghiaccio, meglio evidenziato nella planimetria all.1, in cui verranno realizzate le aree di cantiere di volta in volta individuate dall'Impresa esecutrice dei lavori, è vietata l'effettuazione di qualsiasi operazione portuale, l'accesso, il transito di persone e/o mezzi, la fermata e la sosta di veicoli e pedoni, il deposito di merci/materiali nonché ogni altro uso pubblico od altra attività connessa con il porto. È fatto obbligo a chiunque di osservare la segnaletica di cantiere all'uopo predisposta ed utilizzare la viabilità temporanea predisposta a cura della ditta esecutrice.

La ditta esecutrice dovrà provvedere alla recinzione delle aree di cantiere, alla opportuna segnalazione diurna e notturna dei lavori in corso ed alla gestione della viabilità, con proprio personale, laddove il restringimento della carreggiata lo rendesse necessario

### Art.2

I contravventori alla presente ordinanza, oltre a rispondere in sede civile per danni alle persone od alle cose che possano derivare dallo svolgimento dei lavori di cui alla presente ordinanza, saranno ritenuti responsabili, salvo che il fatto non costituisca più grave reato, della violazione dell'art. 1174 del codice della navigazione.


### Art.3

E' fatto obbligo a chiunque spetta di osservare e far osservare le disposizioni contenute nella presente ordinanza, che entra in vigore a decorrere dalla data odierna e resterà valida fino a termine esigenza.

Napoli, li 8 GIU. 2018

**IL PRESIDENTE**  
Dr Pietro SPIRITO

ALL. ORDINANZA 22/2018

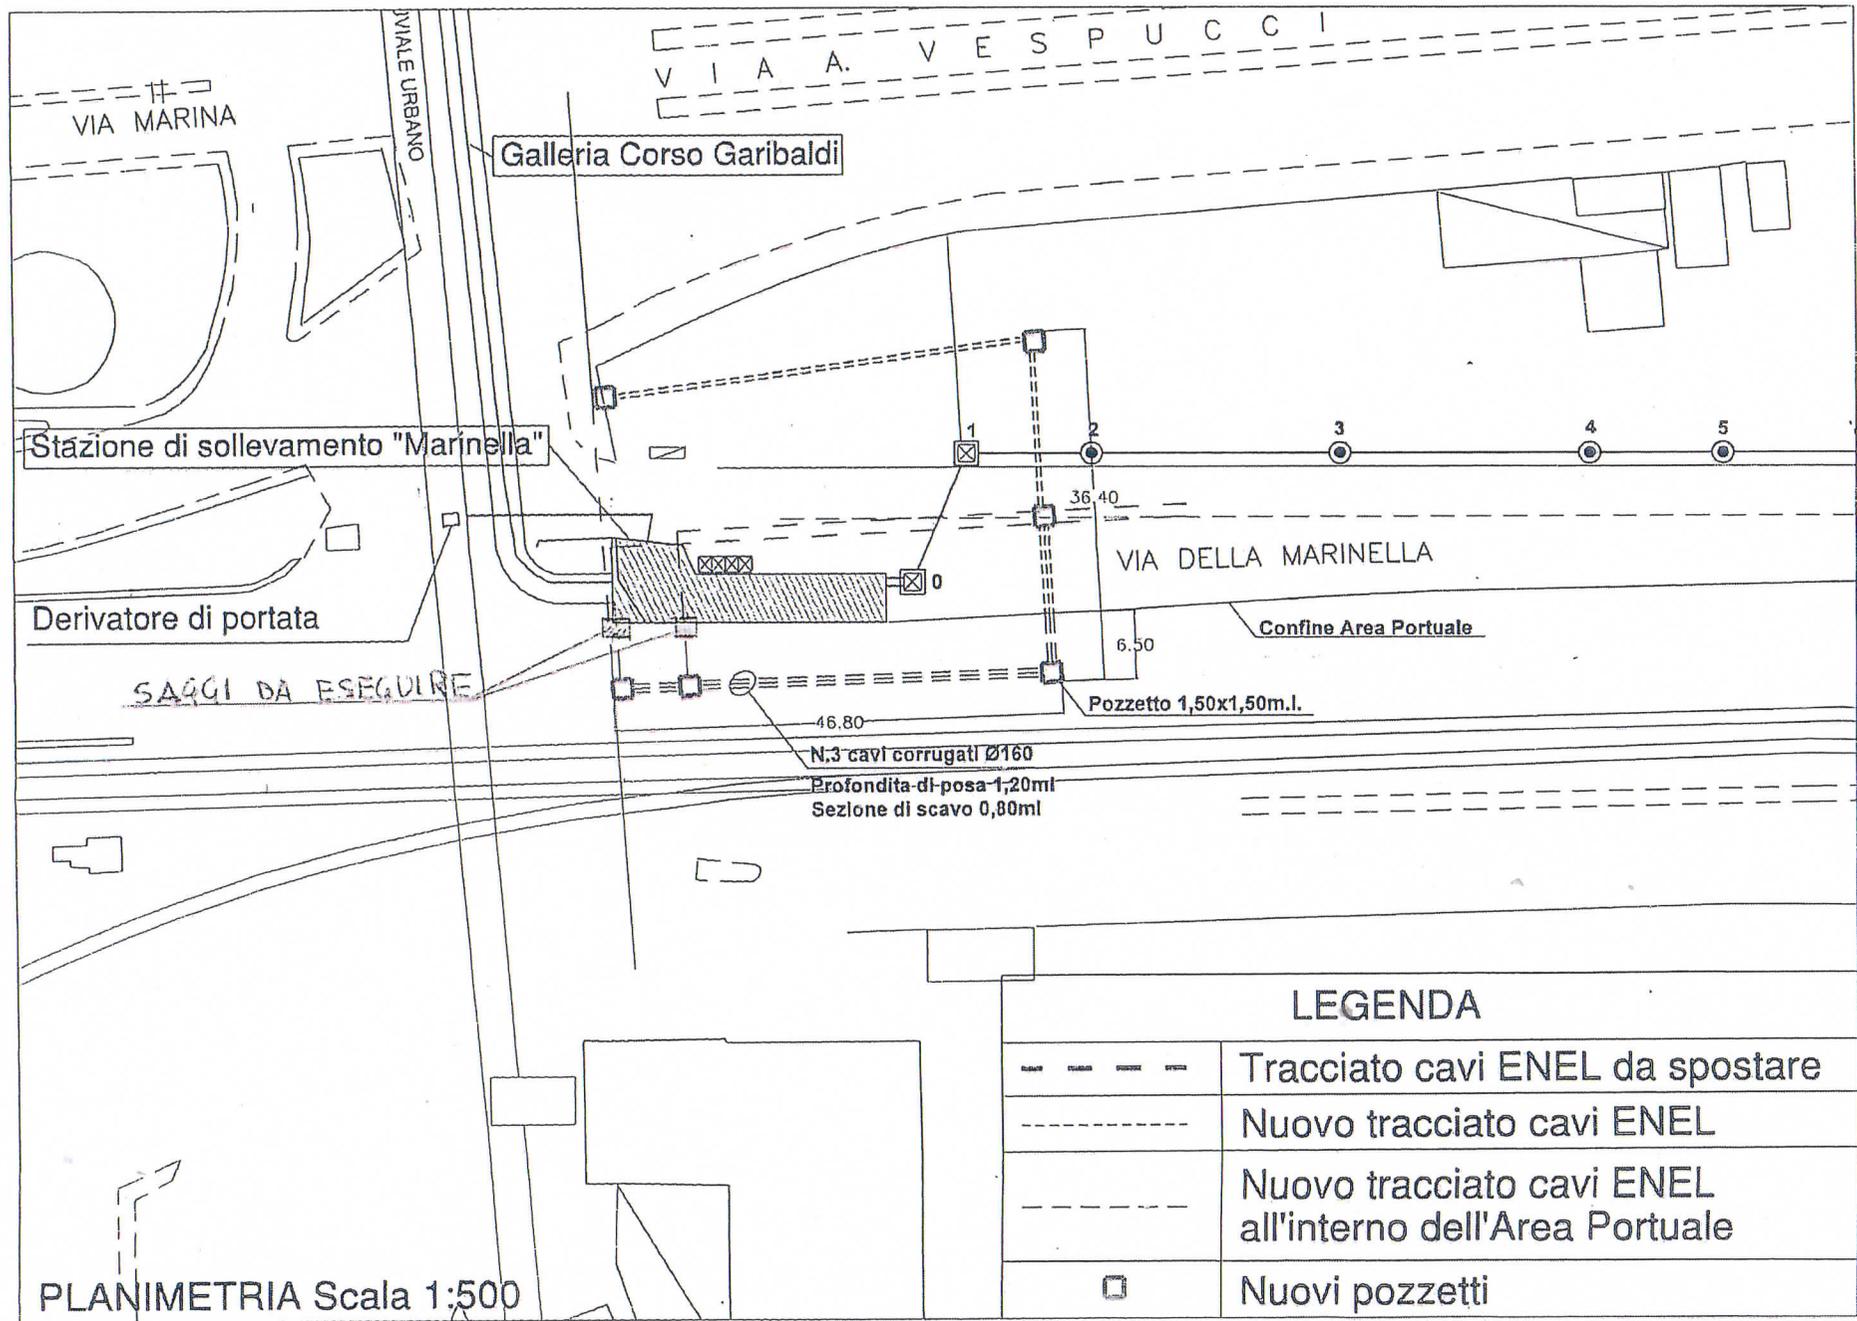

PLANIMETRIA Scala 1:500

### LEGENDA

	Tracciato cavi ENEL da spostare
	Nuovo tracciato cavi ENEL
	Nuovo tracciato cavi ENEL all'interno dell'Area Portuale
	Nuovi pozzetti