AUTORITÀ DI SISTEMA PORTUALE
DEL MAR TIRRENO CENTRALE
NAPOLI-SALERNO-CASTELLAMMARE DI STABIA

Ufficio Territoriale Portuale di Salerno

ORDINANZA N° 2 /18

Il Presidente

VISTA la legge 28 gennaio 1994 n° 84, concernente il riordino della legislazione in materia portuale e le sue successive modificazioni ed integrazioni e il Decreto n. 169 /2016;

VISTO il D. M. del 24/08/2000 avente ad oggetto l'individuazione della relativa circoscrizione territoriale di competenza del porto di Salerno;

VISTO il D.M. del 11/03/2003 di estensione della circoscrizione territoriale di competenza del porto di Salerno che ai sensi del D.lgs 169 del 2016 fanno parte della più ampia circoscrizione della ADPS MTC;

VISTA la concessione demaniale Marittima n. 28 del 2017, con la quale si autorizza la prefata società alla delocalizzazione dell'impianto di carburante dal molo Manfredi al Molo 3 Gennaio;

VISTA l'istanza presentata dalla società Autuori & C. srl con prot n. 0000481 del 18/01/2018, con la quale si chiede l'intervento dell'Ente, per velocizzare le attività di sgombero delle aree e l'individuazione di uno spazio, limitrofo all'area di intervento, dove poter stoccare temporaneamente i materiali rimossi;

VISTE le ordinanze n. 09/05/fc e n. 11/05/ fc dell'Autorità Portuale di Salerno e della Capitaneria di Porto di Salerno e ss.mm.ii.;

VISTA la propria ordinanza n. 18/05 con cui è stato approvato il "Regolamento di attuazione delle procedure di rimozione d'ufficio e recupero delle somme a tal fine anticipate nelle ipotesi di deposito abusivo di merci e materiali in ambito portuale";

CONSIDERATO che questo Ente, a norma dell'art. 6 della legge 84/94, è competente alla emissione di ordinanze in materia di sicurezza del lavoro in ambito portuale;

O R D I N A

Articolo 1

A decorrere dall'entrata in vigore dell'ordinanza e fino al termine dei lavori che sarà comunicato dal Direttore dei lavori nel Porto commerciale di Salerno presso il Molo 3 Gennaio, le aree indicate nella planimetria allegata saranno interessate dall'esecuzione dei lavori di delocalizzazione dell'impianto di carburanti.

NAPOLI
Piazzale Pisacane
80133 Napoli · ITALY
T. (+39) 081 2283111 · F. (+39) 081 206888
segreteriagenerale@porto.napoli.it
PEC protocollogenerale@cert.porto.na.it
www.porto.napoli.it
C.F. 95255720633

SALERNO
Via Roma, 29
84121 Salerno · ITALY
T. (+39) 089 2588111 · F. (+39) 089 251450
autoritaportuale@porto.salerno.it
PEC autportsa@pec.porto.salerno.it
www.porto.salerno.it

CASTELLAMMARE DI STABIA
Piazza Incrociatore S. Giorgio, 4
80053 Castellammare di Stabia (NA) · ITALY

N. 2

Tali aree saranno interessate dai lavori alternativamente secondo la cronologia dei lavori stabilita dal direttore dei lavori e comunicata all'Ente – tra quelle indicate nella planimetria allegata alla presente.

Tali aree dovranno essere sgombere da ogni merce/materiale/veicolo ivi depositato, all'infuori di quelli riconducibili alla ditta esecutrice dei lavori.

In tali aree, è vietata l'effettuazione di qualsiasi operazione portuale, l'accesso, il transito di persone e/o mezzi, la fermata e la sosta di veicoli e pedoni, il deposito di merci/materiali nonché ogni altro uso pubblico od altra attività connessa con il porto ad esclusione dei mezzi e del personale della ditta che esegue i lavori.

Articolo 2

L'Impresa appaltatrice dei lavori dovrà:

1. assumere ogni responsabilità, sia civile che penale, per eventuali danni arrecati a persone, cose e al Demanio Marittimo, derivanti dalle attività sopra menzionate;
2. adottare nell'esecuzione dei lavori tutti i provvedimenti idonei e le cautele necessarie per garantire la sicurezza dei propri operai, delle persone addette ai lavori stessi e dei terzi, nonché per evitare danni ai beni pubblici e privati e tutelare la pubblica e privata incolumità nel rispetto delle norme antinfortunistiche vigenti ed in particolare **il D.Lvo. 9 aprile 2008, n. 81, aggiornato dal D.Lvo 2 agosto 2009, n. 106;**
3. trasportare in discarica autorizzata gli eventuali materiali di risulta provenienti dalla realizzazione dell'intervento di cui sopra;
4. evitare qualsiasi forma di inquinamento del pubblico demanio e del mare territoriale;
5. provvedere alla **delimitazione delle aree interessate dai lavori con segnalazione diurna e notturna conforme alle normative e leggi vigenti, e con una recinzione provvisoria avente caratteristiche di resistenza tali da renderla idonea a sopportare la forte azione del vento e possibili urti dei mezzi operanti**, impegnandosi a migliorarla su richiesta della Direzione dei Lavori o dell'Ente;
6. installare idonea segnalazione diurna e notturna conforme alle normative e leggi vigenti. **E' fatto obbligo a chiunque di osservare la segnaletica di cantiere orizzontale e verticale all'uopo predisposta;**
7. adottare tutte le misure tese a garantire la fruibilità della viabilità circostante l'area di cantiere, garantendo in ogni caso l'accesso ai veicoli di emergenza anche in tale area;
8. **tempestivamente comunicare all'Autorità tramite il Direttore dei lavori, la conclusione dei lavori,**

Ogni più ampia responsabilità in caso di infortunio o di danno ricadrà pertanto sull'impresa appaltatrice, restandone sollevata l'Autorità, nonché il personale da esso preposto alla Direzione ed alla sorveglianza.

NAPOLI
Piazzale Pisacane
80133 Napoli · ITALY
T. (+39) 081 2283111 · F. (+39) 081 206888
segreteriagenerale@porto.napoli.it
PEC protocollogenerale@cert.porto.na.it
www.porto.napoli.it
C.F. 95255720633

SALERNO
Via Roma, 29
84121 Salerno · ITALY
T. (+39) 089 2588111 · F. (+39) 089 251450
autoritaportuale@porto.salerno.it
PEC autportsa@pec.porto.salerno.it
www.porto.salerno.it

CASTELLAMMARE DI STABIA
Piazza Incrociatore S. Giorgio, 4
80053 Castellammare di Stabia (NA) · ITALY

N. 2

Il personale dell'Autorità è fin d'ora autorizzato ad adottare tutti gli opportuni provvedimenti finalizzati a risolvere e disciplinare situazioni d'emergenza e di natura contingente.

Articolo 3

In caso di deposito abusivo di merci/materiali nell'area interdetta sarà applicato il procedimento di rimozione d'ufficio e recupero delle somme a tal fine anticipate, come disciplinato dal relativo Regolamento approvato con ordinanza 18/05 dell'Autorità Portuale di Salerno.

Articolo 4

I contravventori alla presente Ordinanza, oltre a rispondere in sede civile per danni alle persone od alle cose che possano derivare dallo svolgimento dai lavori di cui alla presente ordinanza, saranno ritenuti responsabili, salvo che il fatto non costituisca reato, della violazione dell'art. 1174 del Codice della Navigazione.

Articolo 5

E' fatto obbligo a chiunque spetti di osservare e fare osservare la presente Ordinanza che resterà valida dalla data di pubblicazione fino a conclusione lavori.

NAPOLI/Salerno, 30 GEN. 2018

Il Presidente
Pietro Spirito

NAPOLI
Piazzale Pisacane
80133 Napoli · ITALY
T. (+39) 081 2283111 · F. (+39) 081 206888
segreteriagenerale@porto.napoli.it
PEC protocollogenerale@cert.porto.na.it
www.porto.napoli.it
C.F. 95255720633

SALERNO
Via Roma, 29
84121 Salerno · ITALY
T. (+39) 089 2588111 · F. (+39) 089 251450
autoritaportuale@porto.salerno.it
PEC autportsa@pec.porto.salerno.it
www.porto.salerno.it

CASTELLAMMARE DI STABIA
Piazza Incrociatore S. Giorgio, 4
80053 Castellammare di Stabia (NA) · ITALY

ALL. ORDINANZA 2/2018

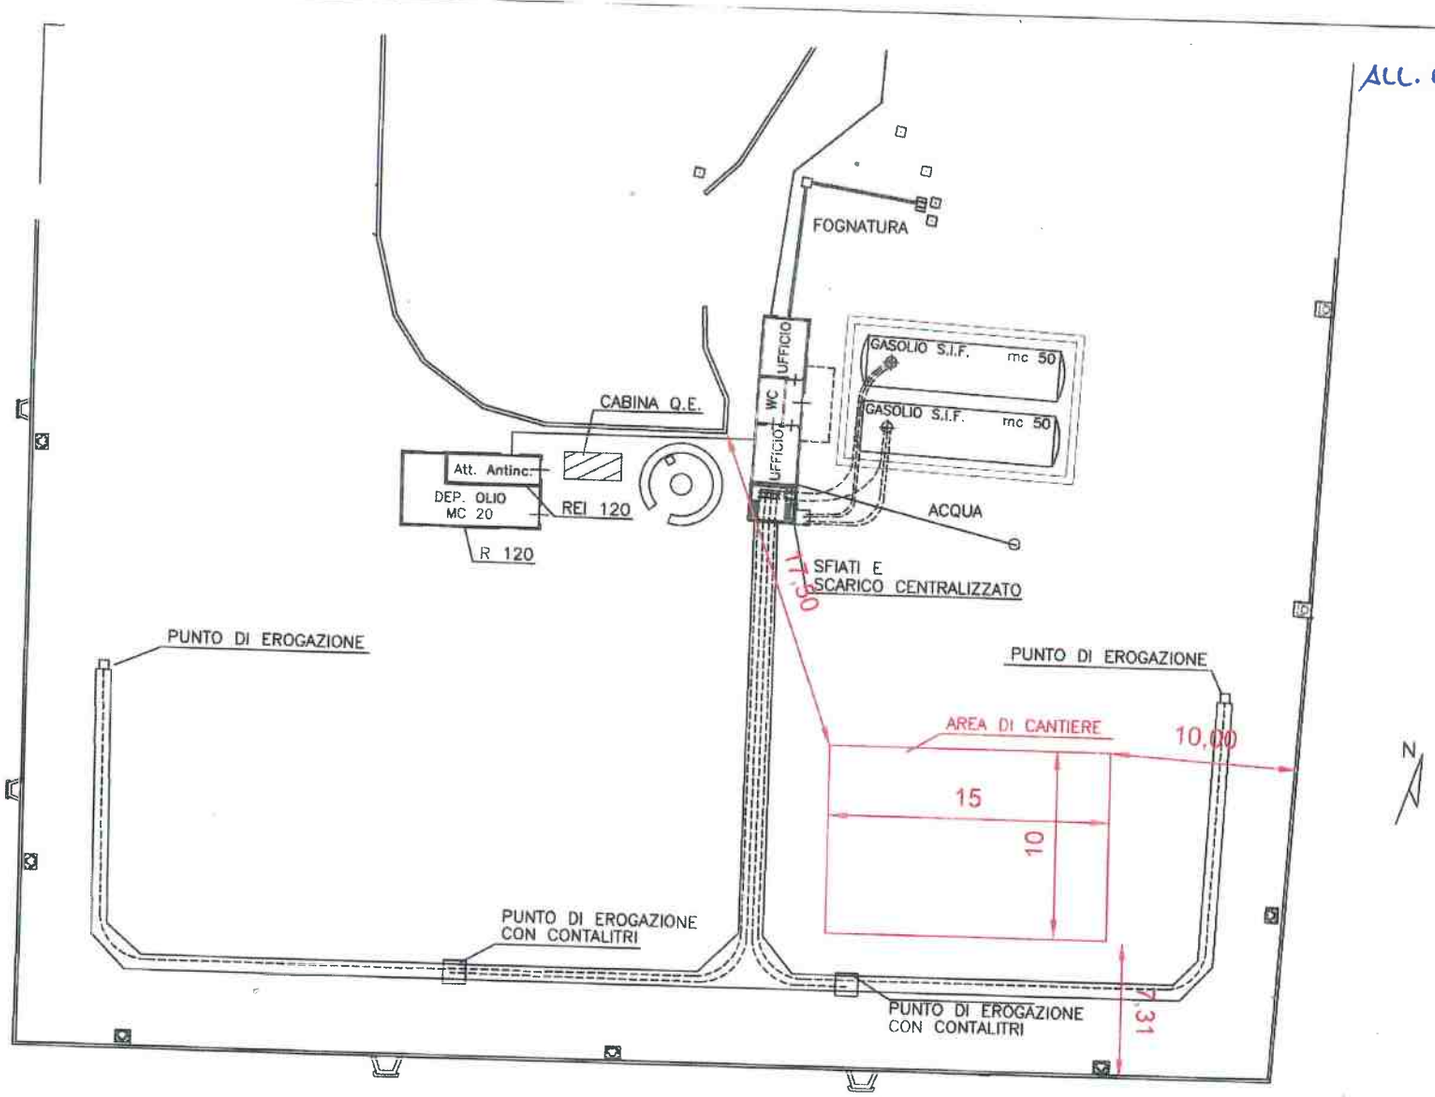

PLANIMETRIA GENERALE DI PROGETTO CON INDIVIDUAZIONE DELL'AREA DI CANTIERE
SCALA 1.500

ORDINE DEGLI INGEGNERI PROVINCIA DI SALERNO

ALL. ORDINANZA 2/2018

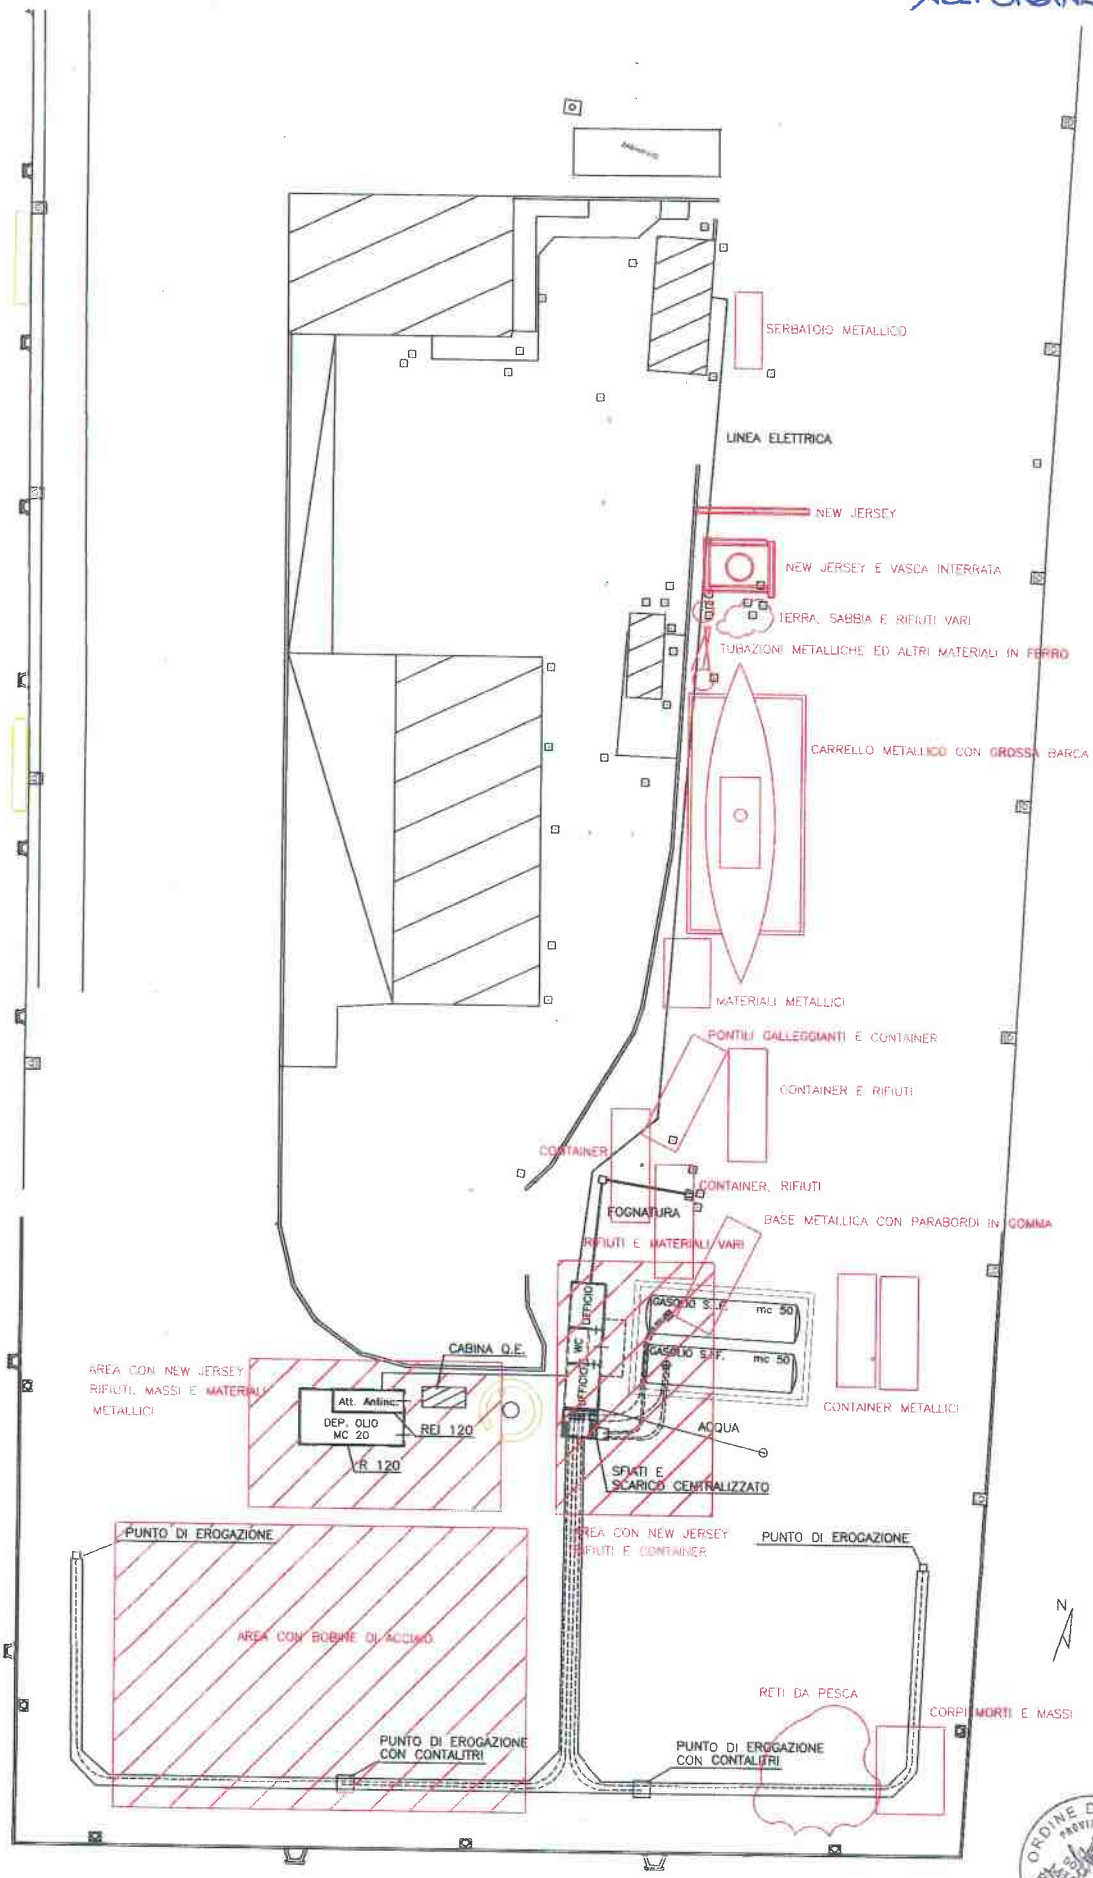

PLANIMETRIA GENERALE DI PROGETTO CON INDIVIDUAZIONE DEI PRINCIPALI MATERIALI PRESENTI SULLE AREE DI INTERVENTO
SCALA 1:500