

ORDINANZA N° 46 /18/fc

LAVORI AL MOLO MANFREDI

**Il Presidente dell'Autorità di Sistema Portuale MTC ed il Comandante della Capitaneria di Porto di Salerno:**

**VISTA** : la legge 28 gennaio 1994, n. 84 ed il Dlgs. n. 169/2016 e ss.mm.ii. in tema di riordino della legislazione in materia portuale;

**VISTO** : il D.M. 24/08/2000 avente ad oggetto l'individuazione della circoscrizione territoriale ed il successivo D.M. 11/3/2003 di estensione della predetta circoscrizione territoriale di competenza di Salerno, come richiamati dall'art. 22 comma 3 del dlgs. n. 169/2016;

**VISTA** : l'ordinanza a firma congiunta dell'Autorità Portuale di Salerno e della Capitaneria di Porto di Salerno n. 01/16/FC. e ss.mm.ii. con cui si è regolamentato -tra l'altro- la circolazione, accesso e sosta al Molo Manfredi del porto di Salerno e. l'Ordinanza n. 7/2018 FC;

**VISTE** le Ordinanze n. 33/2018FC e la n. 37/2018 FC con le quali sono disciplinate la suddivisione in "Fasi", dei lavori di "Riassetto formale e funzionale" del Molo Manfredi ;

**VISTA** la nota della AdSP MTC n. 18970 del 14.12.2018 inerente la tematica del distributore SIF al Molo Manfredi;

**VISTA** la nota del Provveditorato IOOPP n. 19057 del 17.12.2018 con la quale si è richiesta la emanazione dei provvedimenti necessari ad integrare le ordinanze citate;

**VALUTATO** : di dover regolamentare lo svolgimento dei lavori e nelle more opportuno prevedere che non vengano rilasciati permessi annuali ma esclusivamente prorogati i permessi già validi al 30/9/2018; e allo stesso modo eventuali permessi provvisori vengano rilasciati non oltre la data del 31/12/2018;

**VISTI** : gli art. 17, 30 ed 81 del CN, nonché l'art. 59 del relativo Regolamento di esecuzione; nonché l'art. 6 della legge.84/94

**ORDINANO**

**ART. 1**

1. Dalle ore **08.00 del 24/12/2018** e fino al termine delle attività, che sarà comunicato dal responsabile del competente Ufficio del Provveditorato Interregionale, le aree al Molo Manfredi del porto di Salerno interessate dai lavori di "*Riassetto formale e funzionale*" di cui alle Ordinanze n. 33/2018FC e la n. 37/2018 FC saranno integrate per i lavori contemplati dalla "*Fase 1 sub 2*":

Aree ciglio banchina Molo Manfredi, individuate sulla planimetria allegata (all.2)

2. Tale area, in consegna per i lavori al Provveditorato Interregionale sede centrale di Napoli - e per esso all'Impresa incaricata dei lavori, dovrà essere sgombra da ogni merce/materiale/veicolo ivi depositato, all'infuori di quelli riconducibili alla Impresa stessa,



con i tempi e modalità di trasferimento delle Unità navali concordate con il Provveditorato IOOPP.

3. Ai fini di tutela della sicurezza, l'utilizzo delle zone limitrofe l'area di cui al punto 1 dovrà avvenire avvalendosi dei percorsi obbligati all'uopo predisposti e nel rigoroso rispetto della segnaletica e/o degli strumenti di delimitazione apposti, benché transitori, nonché delle ulteriori norme eventualmente emanate, ai fini della circolazione.

#### ART. 2

##### Aree e permessi di accesso e sosta

1. La presente ordinanza dispone la proroga automatica - senza modifica/integrazione dei relativi contrassegni- dei permessi di accesso e sosta al Molo Manfredi, in scadenza o prorogati al 31/12/2018, e comunque dei permessi in corso di validità alla data di emanazione della presente ordinanza, **fino alla data del 31/3/2019.**
2. L'eventuale rilascio di permessi provvisori, per l'anno 2019, sarà valutato dalle singole Autorità e in ogni caso la validità dei medesimi non potrà avere scadenza oltre la medesima data del 31/3/2019.

#### ART. 3

1. Si applicano tutte le norme e sanzioni previste dall'ordinanza a firma congiunta n. 01/16/FC e ss.mm.ii. che si richiamano integralmente.
2. Restano ferme tutte le altre disposizioni di cui alle Ordinanze n. 33/2018FC e n. 37/2018FC.
3. E' fatto obbligo a chiunque spetti di osservare e fare osservare la presente ordinanza, che entra in vigore dalla data della sua pubblicazione nell'Albo degli enti sottoscrittori.
4. I contravventori alla presente Ordinanza, oltre a rispondere in sede civile per danni alle persone od alle cose derivanti dalla circolazione in ambito portuale, saranno ritenuti responsabili, salvo che il fatto non costituisca reato, della violazione dell'art. 1174 del Codice della Navigazione e delle norme del Codice della Strada, se applicabili.

Salerno, li 21.12.2018


Il Presidente  
Dott. Pietro SPIRITO

Il Comandante  
C.V. (CP) Giuseppe GIUNNA



# PORTO COMMERCIALE - MOLO MANFREDI

Legenda	
	Aree stoccaggio materiali e baraccamenti
	Aree d'intervento
	Area parcheggio riservata
	Percorsi carrabili mezzi di cantiere

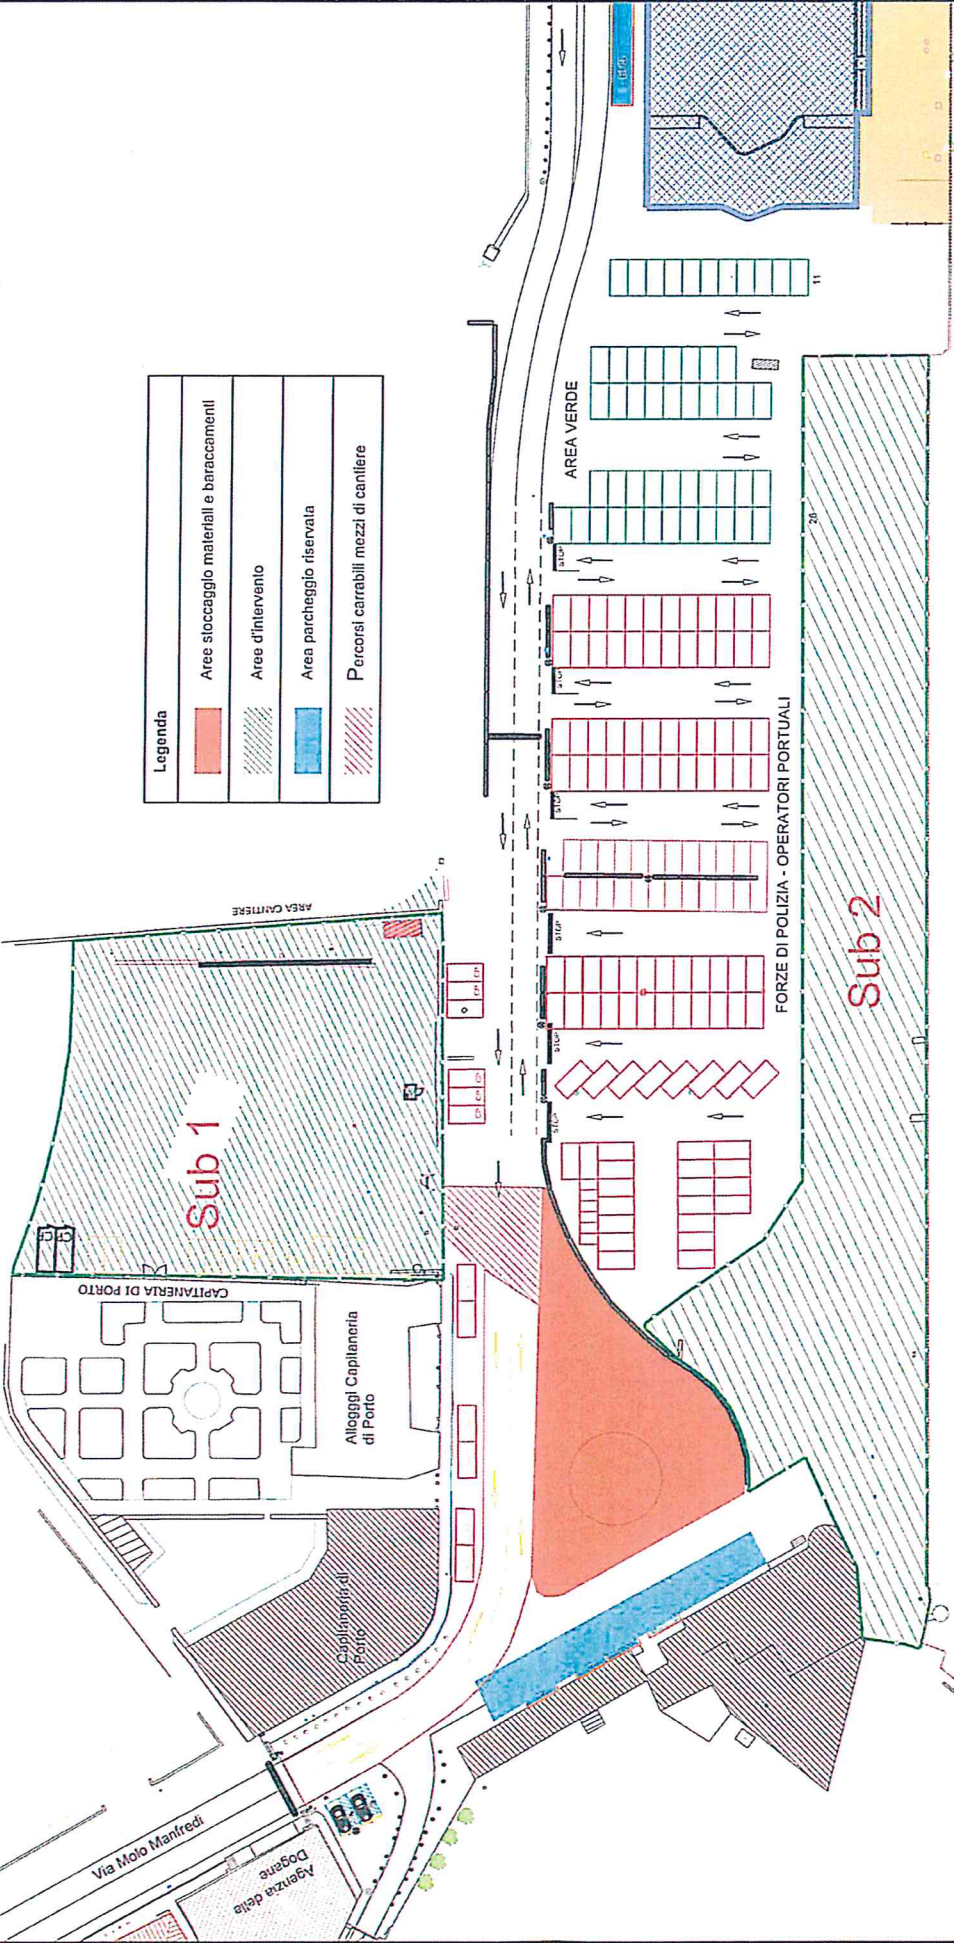

BACINO DI LEVANTE

## ALLEGATO N. 2

Scala: 1:750  
 DATA: DICEMBRE 2018  
 PRATICA: 41PC01  
 DIS. LM

Riassetto formale e funzionale del Molo Manfredi  
 Ordinanza n. 46 del 21.12.2018

