

LEGENDA

--- Limite ambito portuale

Funzioni portuali


- A** Funzione passeggeri e merci (crociere, unità navi veloci, Ro-Ro, Ro-Pax)
- B** Funzione mista
- C** Funzione cantieristica navale
- D** Funzione commerciale - contenitori
- E** Funzione commerciale - merci varie
- F** Funzione commerciale - rifiuti liquide
- G** Funzione industriale
- H** Aree dismesse o parzialmente utilizzate
- [Hatched] Servizi generali portuali
- L** Terminal Intermodale Ferroviario
- [Arrow] Varco portuale
- [Blue] Dighe foranee di difesa
- [Blue Hatched] Specchio acqueo per ormeggio Diporto Nautico
- [Red Hatched] Aree non demaniali in base al verbale di delimitazione del 10.07.1941

BASI CARTOGRAFICHE

**AUTORITA' di SISTEMA PORTUALE
del MAR TIRRENO CENTRALE**

Porti di Napoli, Salerno e Castellammare di Stabia

**MASTERPLAN
Porto di Castellammare di Stabia**

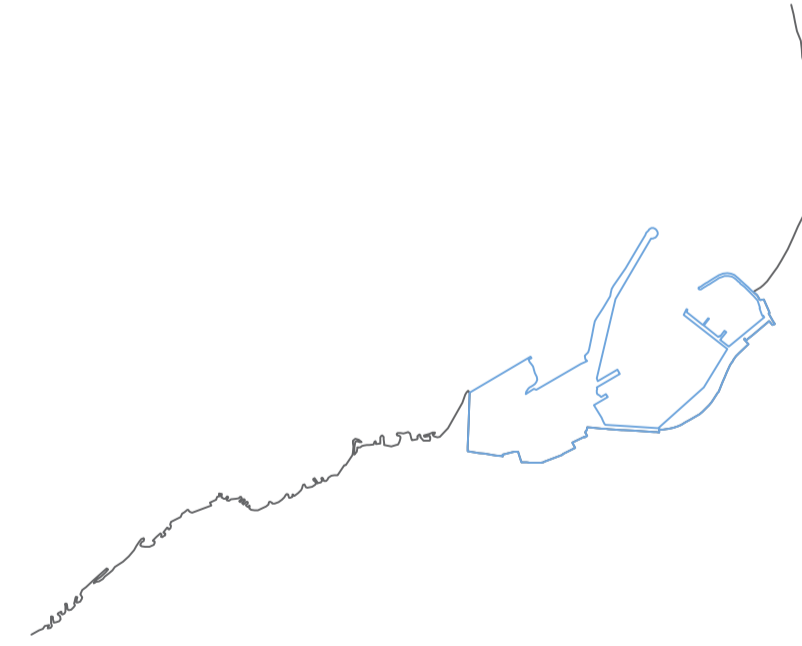

Area Tecnica
Ing. Adele Vasurato

Il Segretario Generale
Ing. Francesco Messineo

TITOLO ELABORATO:

**ASSETTO DEGLI SPAZI PORTUALI
STATO ATTUALE**

N. ELABORATO:

MP.01

N.	DATA	VERIFICATO	APPROVATO
0			
1			
2			
3			

SCALA:
1:2000

