



Il Presidente dell’Autorità di Sistema Portuale MTC

- VISTA** : la legge 28 gennaio 1994, n. 84 ed il Dlgs. n. 169/2016 e ss.mm.ii. in tema di riordino della legislazione in materia portuale;
- VISTO** : il D.M. 24/08/2000 avente ad oggetto l’individuazione della circoscrizione territoriale ed il successivo D.M. 11/3/2003 di estensione della predetta circoscrizione territoriale di competenza di Salerno, come richiamati dall’art. 22 comma 3 del dlgs. n. 169/2016;
- VISTA** : l’ordinanza a firma congiunta dell’Autorità Portuale di Salerno e della Capitaneria di Porto di Salerno n. 01/16/FC. e ss.mm.ii. con cui si è regolamentato –tra l’altro- la circolazione, accesso e sosta al Molo Manfredi del porto di Salerno e l’Ordinanza n. 7/2018 FC, nonché l’Ordinanza n° 33/2018/fc del 04/10/2018;
- VISTA**: la necessità di aderire all’Iniziativa “PORTO APERTO” giunto alla sua terza edizione, e che per la prima volta interessa gli scali che formano il sistema portuale Campano.
- RITENUTO**: di dover pertanto regolamentare l’evento mediante un provvedimento d’interdizione delle aree interessate;
- TENUTO CONTO**: che si rende necessario contemperare le esigenze connesse allo svolgimento della manifestazione in condizione di assoluta sicurezza; con il regolare espletamento delle ordinarie attività che si svolgono in ambito portuale;

RENDE NOTO

Che dal giorno 17.05.2019 dalle ore 1700 sino al giorno 18.05.2019 fino a termine esigenza(circa le 2300) ,le aree di parcheggio antistanti la Stazione Marittima al Molo Manfredi e meglio indicati come parcheggio AREA VERDE, escluso la parte ricadente nel cantiere lavori, sono funzionali alle attività connesse con la manifestazione “PORTO APERTO”

ORDINA

ART 1

Negli orari e periodi sopra indicati, dalle 1700 del 17.05.2019 sino al giorno 18.05.2019 fino a termine esigenza (circa le 2300) le aree di parcheggio antistanti la Stazione Marittima al Molo Manfredi e meglio indicati come parcheggio AREA VERDE, escluso la parte ricadente nel cantiere lavori, sono funzionali alle attività connesse con la manifestazione “PORTO APERTO”

Tale area ,destinata in via ordinaria a sosta Area Verde è destinata nel giorno ed orari indicati in via esclusiva all’evento con i mezzi e i veicoli dei partecipanti all’evento sopra indicato.



UFFICIO TERRITORIALE di SALERNO

ART 2

1. Si dovrà provvedere alla delimitazione delle aree interessate provvedendo ad installare idonea segnalazione conforme alle normative e leggi vigenti. E' fatto obbligo a chiunque di osservare la segnaletica orizzontale e verticale all'uopo predisposta;
2. Adottare per l'utilizzo dell'area e lo svolgimento della manifestazione tutti i provvedimenti e le cautele necessari per garantire la sicurezza degli addetti ai lavori e terzi in modo da evitare pericoli alla pubblica incolumità e garantire la sicurezza della circolazione portuale;

ART 3


In caso di occupazione abusiva con veicoli ,si applicheranno le pertinenti norme del Codice della Navigazione e gli stessi potranno essere oggetto di rimozione forzata dagli Organi di Polizia.

I contravventori alla presente Ordinanza, i cui effetti decorrono dalla data di emanazione fino al termine delle operazioni descritte al precedente art 1,oltre a rispondere eventualmente in sede civile per danni alle persone od alle cose, saranno ritenuti responsabili ,salvo che il fatto non costituisca reato, della violazione dell'art 1174 del Codice della Navigazione.

La presente Ordinanza sospende , per il periodo e le zone di interesse, l'Ordinanza n° 01/2016 FC e ss.mm.ii.,salve ulteriori norme eper la circolazione eventualmente emanate dalla Capitaneria di Porto di Salerno

Salerno, li 16 MAG. 2019

Il Presidente
dott. Pietro SPIRITO,


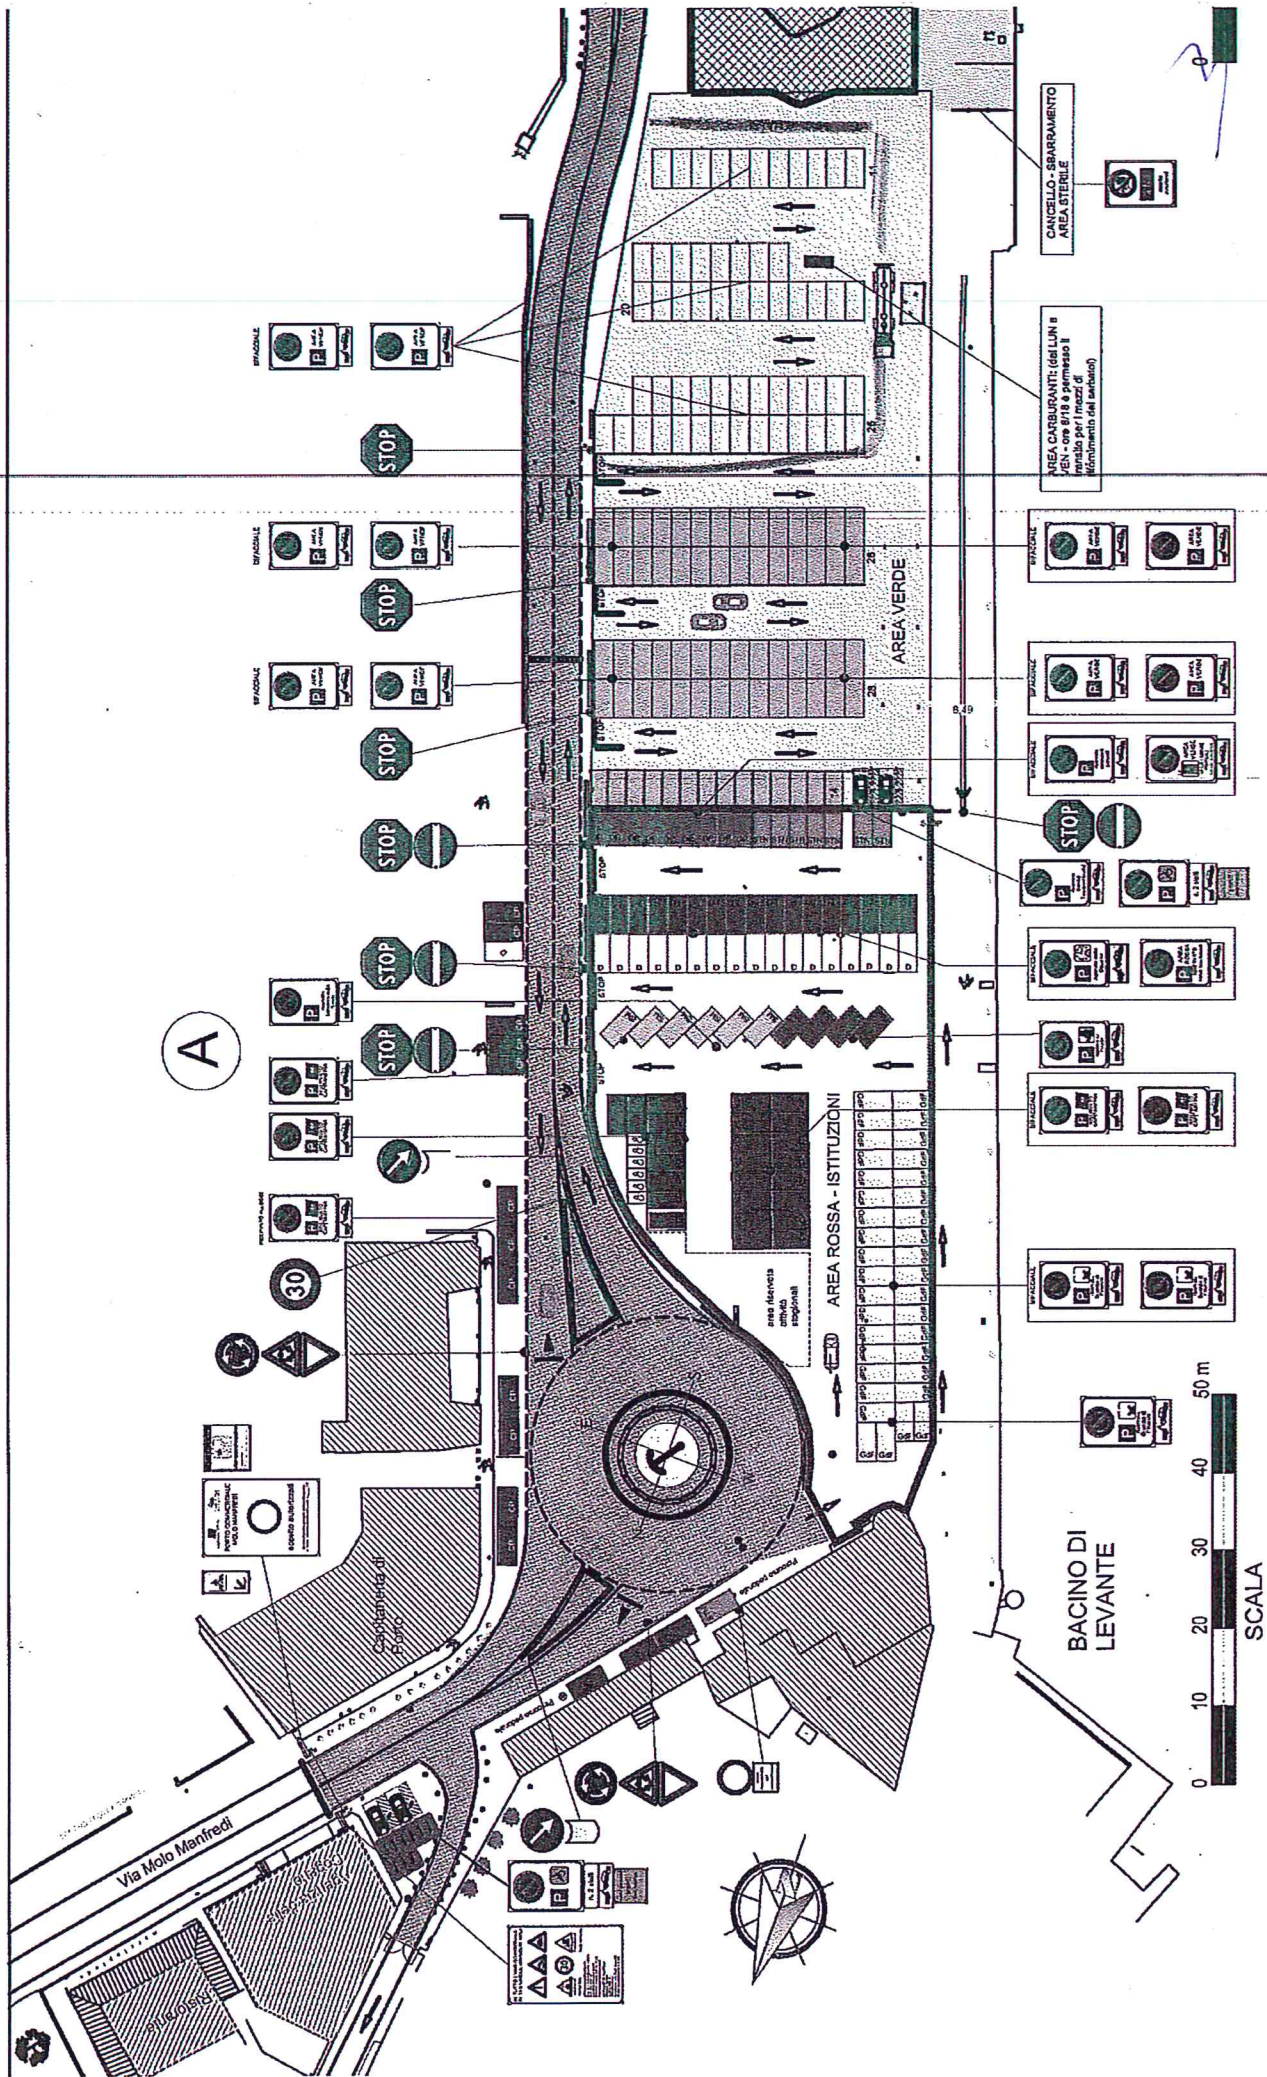


Allegato 1

TE/66PC38

PORTO COMMERCIALE - MOLO MANFREDI

Legenda	
	Area stoccaggio materiali e baraccamenti
	Area d'intervento
	Area parcheggio riservata
	Percorsi carrabili mezzi di cantiere

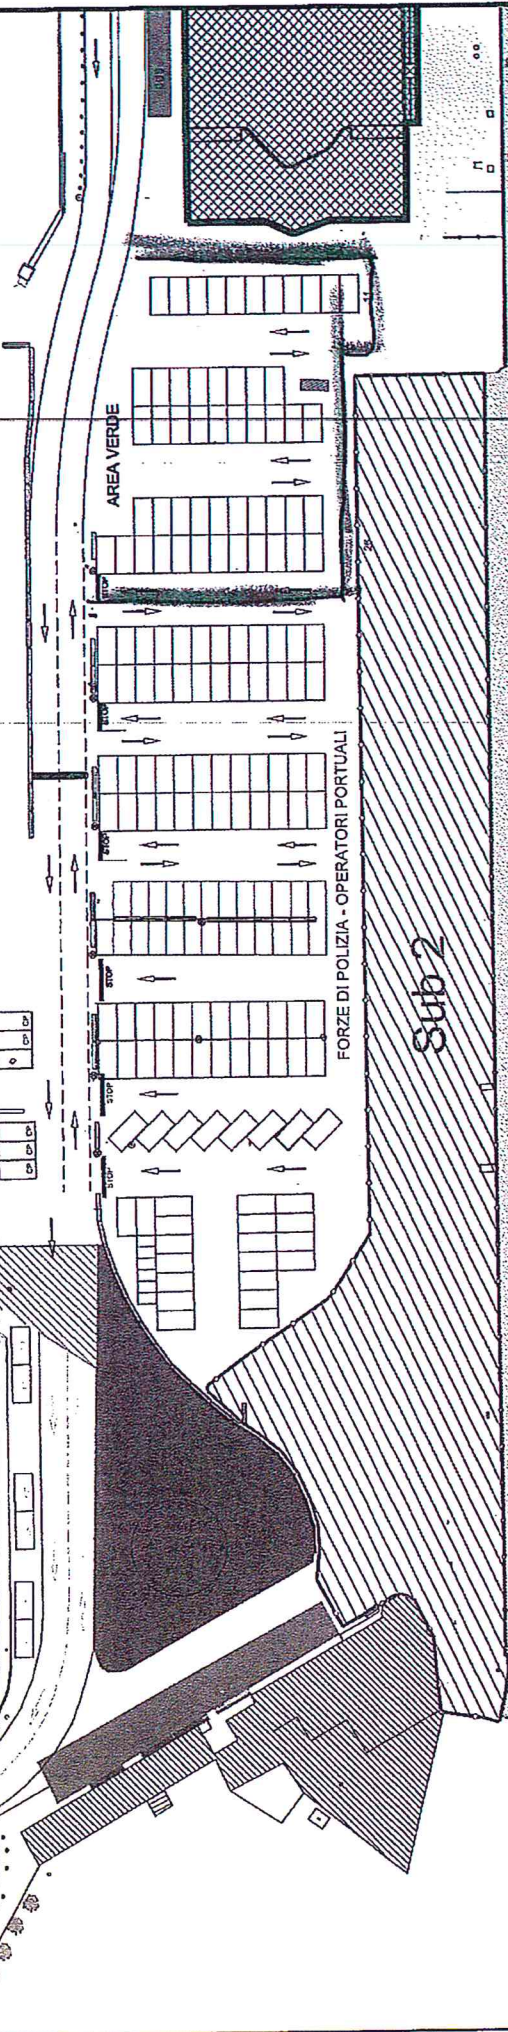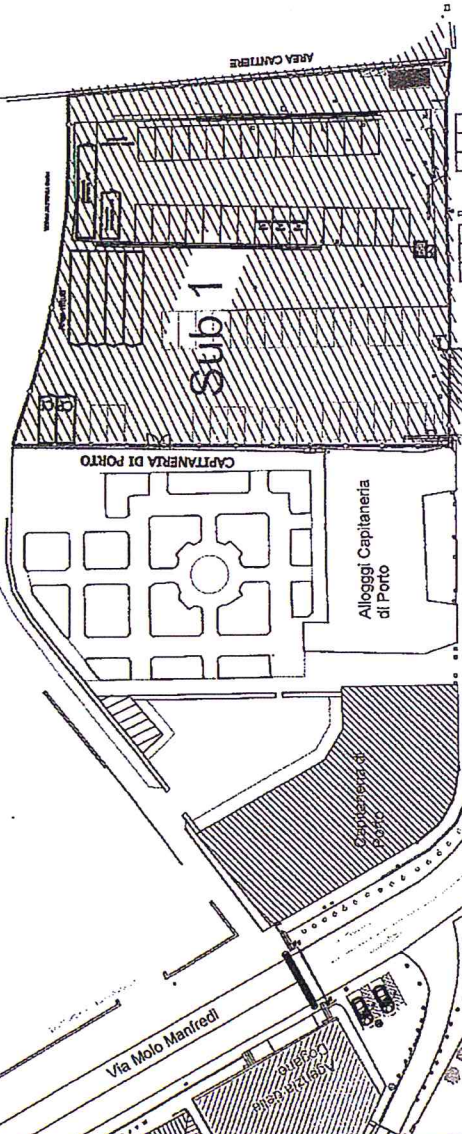

BACINO DI LEVANTE

ALLEGATO N. 2

Riassetto formale e funzionale del Molo Manfredi
Ordinanza n. _____ de _____

SCALA: 1:750
DATA: OTTOBRE 2018
PRATICA: 41PC01
DIS: LM