aspmtc.AOO-ADSP.REGISTRO UFFICIALE.U.0017593.26-07-2019.h.11:53

AUTORITÀ DI SISTEMA PORTUALE
DEL MAR TIRRENO CENTRALE
NAPOLI · SALERNO · CASTELLAMMARE DI STABIA

Rif. UFFICIO ABDMLP
Posizione archivio demanio B4/r.a.
Riferimento n. 28 g

Al
COMUNE DI NAPOLI
Albo Pretorio
albo.pretorio@pec.comune.napoli.it

CAPITANERIA DI PORTO
DI NAPOLI
dm.napoli@pec.mit.gov.it

Struttura di Coordinamento
SEDE
segreteriegenerale@cert.porto.na.it

e, p.c.
Terminal Flavio Gioia S.p.A.
terminaflaviogioiaspa@registerpec.it

Oggetto: Pubblicazione domanda di concessione demaniale marittima, ai sensi dell'articolo 18 del Regolamento di esecuzione del Codice della Navigazione - Richiesta affissione all'Albo.-

Si trasmette, copia conforme dell'avviso emesso dalla scrivente relativo all'istanza presentata dalla Terminal Flavio Gioia S.p.A. in data 08.07.2019, acquisita in pari data al n. 16022 del protocollo generale di questa AdSP, integrata in data 25.07.2019 con la nota assunta al prot. n. 17291, ai fini dell'occupazione temporanea di una porzione di banchina presso il Molo Carmine allo scopo di effettuare lo stoccaggio ed il montaggio di una nuova gru.

Pertanto, si chiede, ai sensi della normativa in oggetto, di provvedere alla pubblicazione dell'unito avviso all'Albo di codesti Uffici per giorni 10 (dieci) consecutivi a partire dal 29 LUG. 2019 e fino a tutto il 7 AGO. 2019.

Si prega, infine, di voler restituire una copia del predetto avviso con l'attestazione dell'avvenuta pubblicazione.

IL DIRIGENTE UFFICIO ABDMLP
Dr. Giovanni ANNUNZIATA

NAPOLI
Piazzale Pisacane
80133 Napoli · ITALY
T. (+39) 081 2283111 · F. (+39) 081 206888
segreteriagenerale@porto.napoli.it
PEC protocollogenerale@cert.porto.na.it
www.porto.napoli.it

SALERNO
Via Roma, 29
84121 Salerno · ITALY
T. (+39) 089 2588111 · F. (+39) 089 251450
autoritaportuale@porto.salerno.it
PEC autportsa@pec.porto.salerno.it
www.porto.salerno.it

CASTELLAMMARE DI STABIA
Piazza Incrociatore S. Giorgio, 4
80053 Castellammare di Stabia (NA) · ITALY

Codice Fiscale: 95255720633

AVVISO DI PUBBLICAZIONE

DA AFFIGERSI ALL'ALBO DELL'AdSP MTC DEL COMUNE e CAPITANERIA DI PORTO

(art. 36 r. c. n. ed art. 8 e seguenti della l. 241/90)

Il Presidente dell'Autorità di Sistema Portuale del Mar Tirreno Centrale;
Visto l'articolo 18 del regolamento al codice della navigazione;
Visto l'articolo 32 della legge 18 giugno 2009, n.69 e s.m.i.;
Vista la Direttiva 2006/123/CE relativa ai servizi nel mercato interno;
Visto il Regolamento d'uso del Demanio Marittimo ricadente nella circoscrizione dell'AdSP del Mar Tirreno Centrale, approvato con delibera Presidenziale n.35/2018, ed in particolare l'art. 11;

Premesso che:

La società Terminal Flavio Gioia S.p.A. è titolare dei seguenti atti:

A. atto di concessione n.131, rep-5135 vigente fino al 11.11.2028, in virtù del quale utilizza beni demaniali marittimi, ubicati presso il Pontile Flavio Gioia, di complessivi mq.32.253,13, di cui 27.908,45 ad uso esclusivo e 4.200 ad uso non esclusivo, adibiti a terminal contenitori e stoccaggio merci varie;
B. atto di concessione n.106, rep-8218 vigente fino al 20.12.2019, in virtù del quale utilizza beni demaniali marittimi, ubicati presso il Molo Carmine, di complessivi mq.4.930 adibiti a stoccaggio contenitori e merci varie;
C. atto suppletivo formale n.161, rep-148 vigente fino al 11.11.2028, in virtù del quale utilizza beni demaniali marittimi, ubicati presso la Calata Vittorio Veneto, di complessivi mq.310 di cui 211 coperti e 99 scoperti, posti al 4 piano dell'edificio Casa del Portuale, adibiti ad ufficio;

Considerato che il comma 681 della legge 145/2018, per cui "*al termine della consultazione di cui al comma 679, secondo i principi e i criteri stabiliti dal decreto del Presidente del Consiglio dei Ministri previsto dal comma 680, sono assegnate le aree concedibili ma prive di concessioni in essere alla data di entrata in vigore della presente legge*", ove fosse da intendere come un blocco generalizzato delle concessioni, va interpretato sistematicamente con i precedenti commi 675 e 676 della legge, le cui disposizioni in più punti rinviano a concetti quali quello *di valorizzare e promuovere il bene demaniale delle coste italiane (comma 675)*, e alla *ricognizione e mappatura del litorale del demanio costiero-marittimo e [...] programmazione, pianificazione e gestione integrata degli interventi di difesa delle coste (comma 676 lett. a) e lett. e))*, che individuano la portata del comma 681 nel senso che la limitano alla gestione del demanio costiero ad uso turistico-ricreativo, e non fanno riferimento agli ambiti portuali e relative concessioni, che trovano, invece, principale riferimento nella normativa speciale dettata dalla legge di riforma portuale n. 84/94;

Tanto premesso

RENDE NOTO

che:

D. con istanza acquisita in data 08.07.2019 al n. 16022 del protocollo generale – integrata con documentazione tecnica depositata il 25.7.2019 la Terminal Flavio Gioia, nel rappresentare che le aree in concessione, ubicate in prossimità delle banchine, sono pienamente occupate a cagione dell'operatività e della propria attività, ha richiesto di poter effettuare lo sbarco, lo stoccaggio ed il montaggio, per un periodo complessivo fino al 30.9.2019, presso la banchina n. 32 del porto di Napoli di una gru semovente portuale modello GHMK7608, di recente acquisto da parte della società richiedente, della portata di 150 tons, il cui arrivo presso il porto di Napoli è previsto per il 30.07.2019, mediante l'occupazione di un'area di mq. 3.533 a partire dal 30.07.2019 fino al 30.09.2019
E. In relazione all'area richiesta, e salve le valutazioni tecniche in corso, vanno escluse le aree in concessione di cui all'Atto formale n. 160 rep. - 134 del 30.5.2018;
F. In merito ai suddetti beni si rappresenta che:
   - sono individuati nella Banchina 32 Porto di Napoli, come da documentazione tecnica;
   - l'istanza è connessa ad una esigenza specifica e temporanea;

G. La predetta istanza, con esclusione, secondo le modalità indicate dal Dlgs n. 50/2016, della documentazione che la correda, rimarrà depositata a disposizione del pubblico presso l'Ufficio ABDMLP dell'Autorità di Sistema Portuale del Mar Tirreno Centrale durante il periodo di pubblicazione come di seguito stabilito;
H. Il vigente regolamento prevede il rilascio di autorizzazioni per occupazioni temporanee,

DISPONE

La pubblicazione della domanda mediante affissione all'albo del Comune di Napoli, della Capitaneria di Porto di Napoli, e dell'Autorità di Sistema Portuale del Mar Tirreno Centrale, sul sito informatico istituzionale www.porto.napoli.it, per un periodo di **10 (dieci) giorni**, con la precisazione che la procedura viene attivata esclusivamente per il rilascio di una autorizzazione per occupazione provvisoria per il periodo necessario alle operazioni di stoccaggio e montaggio di una gru semovente portuale modello GHMK7608, come da planimetria allegata al presente avviso e le precisazioni sub. E della premessa.

INVITA

Tutti coloro che abbiano interesse a presentare per iscritto alla dell'Autorità di Sistema Portuale del Mar Tirreno Centrale, entro il perentorio termine suindicato, le osservazioni che credano opportune a tutela dei loro eventuali diritti, con l'avvertenza che, in ogni caso, **in tempo utile alla data richiesta per l'ormeggio nave e connesso stoccaggio e montaggio gru, si darà ulteriore corso al procedimento inerente l'autorizzazione richiesta,** previo impegno e specifica cauzione per la rimozione ove si dovesse determinare la necessità per osservazioni motivate- e/o valutazioni tecniche - che dovessero pervenire confliggenti alla occupazione. Le osservazioni, che eventualmente saranno presentate, saranno valutate dalle Amministrazioni partecipanti che ne terranno conto nella motivazione del provvedimento, anche in fase di provvedimento di II grado, ove siano pertinenti all'oggetto del procedimento stesso; e comunque, se successive al rilascio della autorizzazione, potranno avere rilevanza – ove pertinenti - sulla perdurante efficacia dello stesso.
Il canone per l'anno in corso – periodo di occupazione - è calcolato ai sensi del DM 19.07.1989 e corrisponde a complessivi € 2.401,40, valore anno 2019 provvisoriamente determinato per l'area oggetto di richiesta, a cui dovrà decurtarsi il valore derivante dalla sottrazione dell'area in concessione di cui all'Atto formale n. 160 rep. - 134 del 30.5.2018.
Trova applicazione la direttiva 2001/23/CE relativa al mantenimento dei diritti dei lavoratori.

Data 26 LUG. 2019

Per IL SEGRETARIO GENERALE
Ing. FRANCESCO MESSINEO

IL DIRIGENTE UABDMLP
Dr. GIOVANNI ANNUNZIATA

FG spa - Porto di Napoli, richiesta di uso temporaneo banchina 33

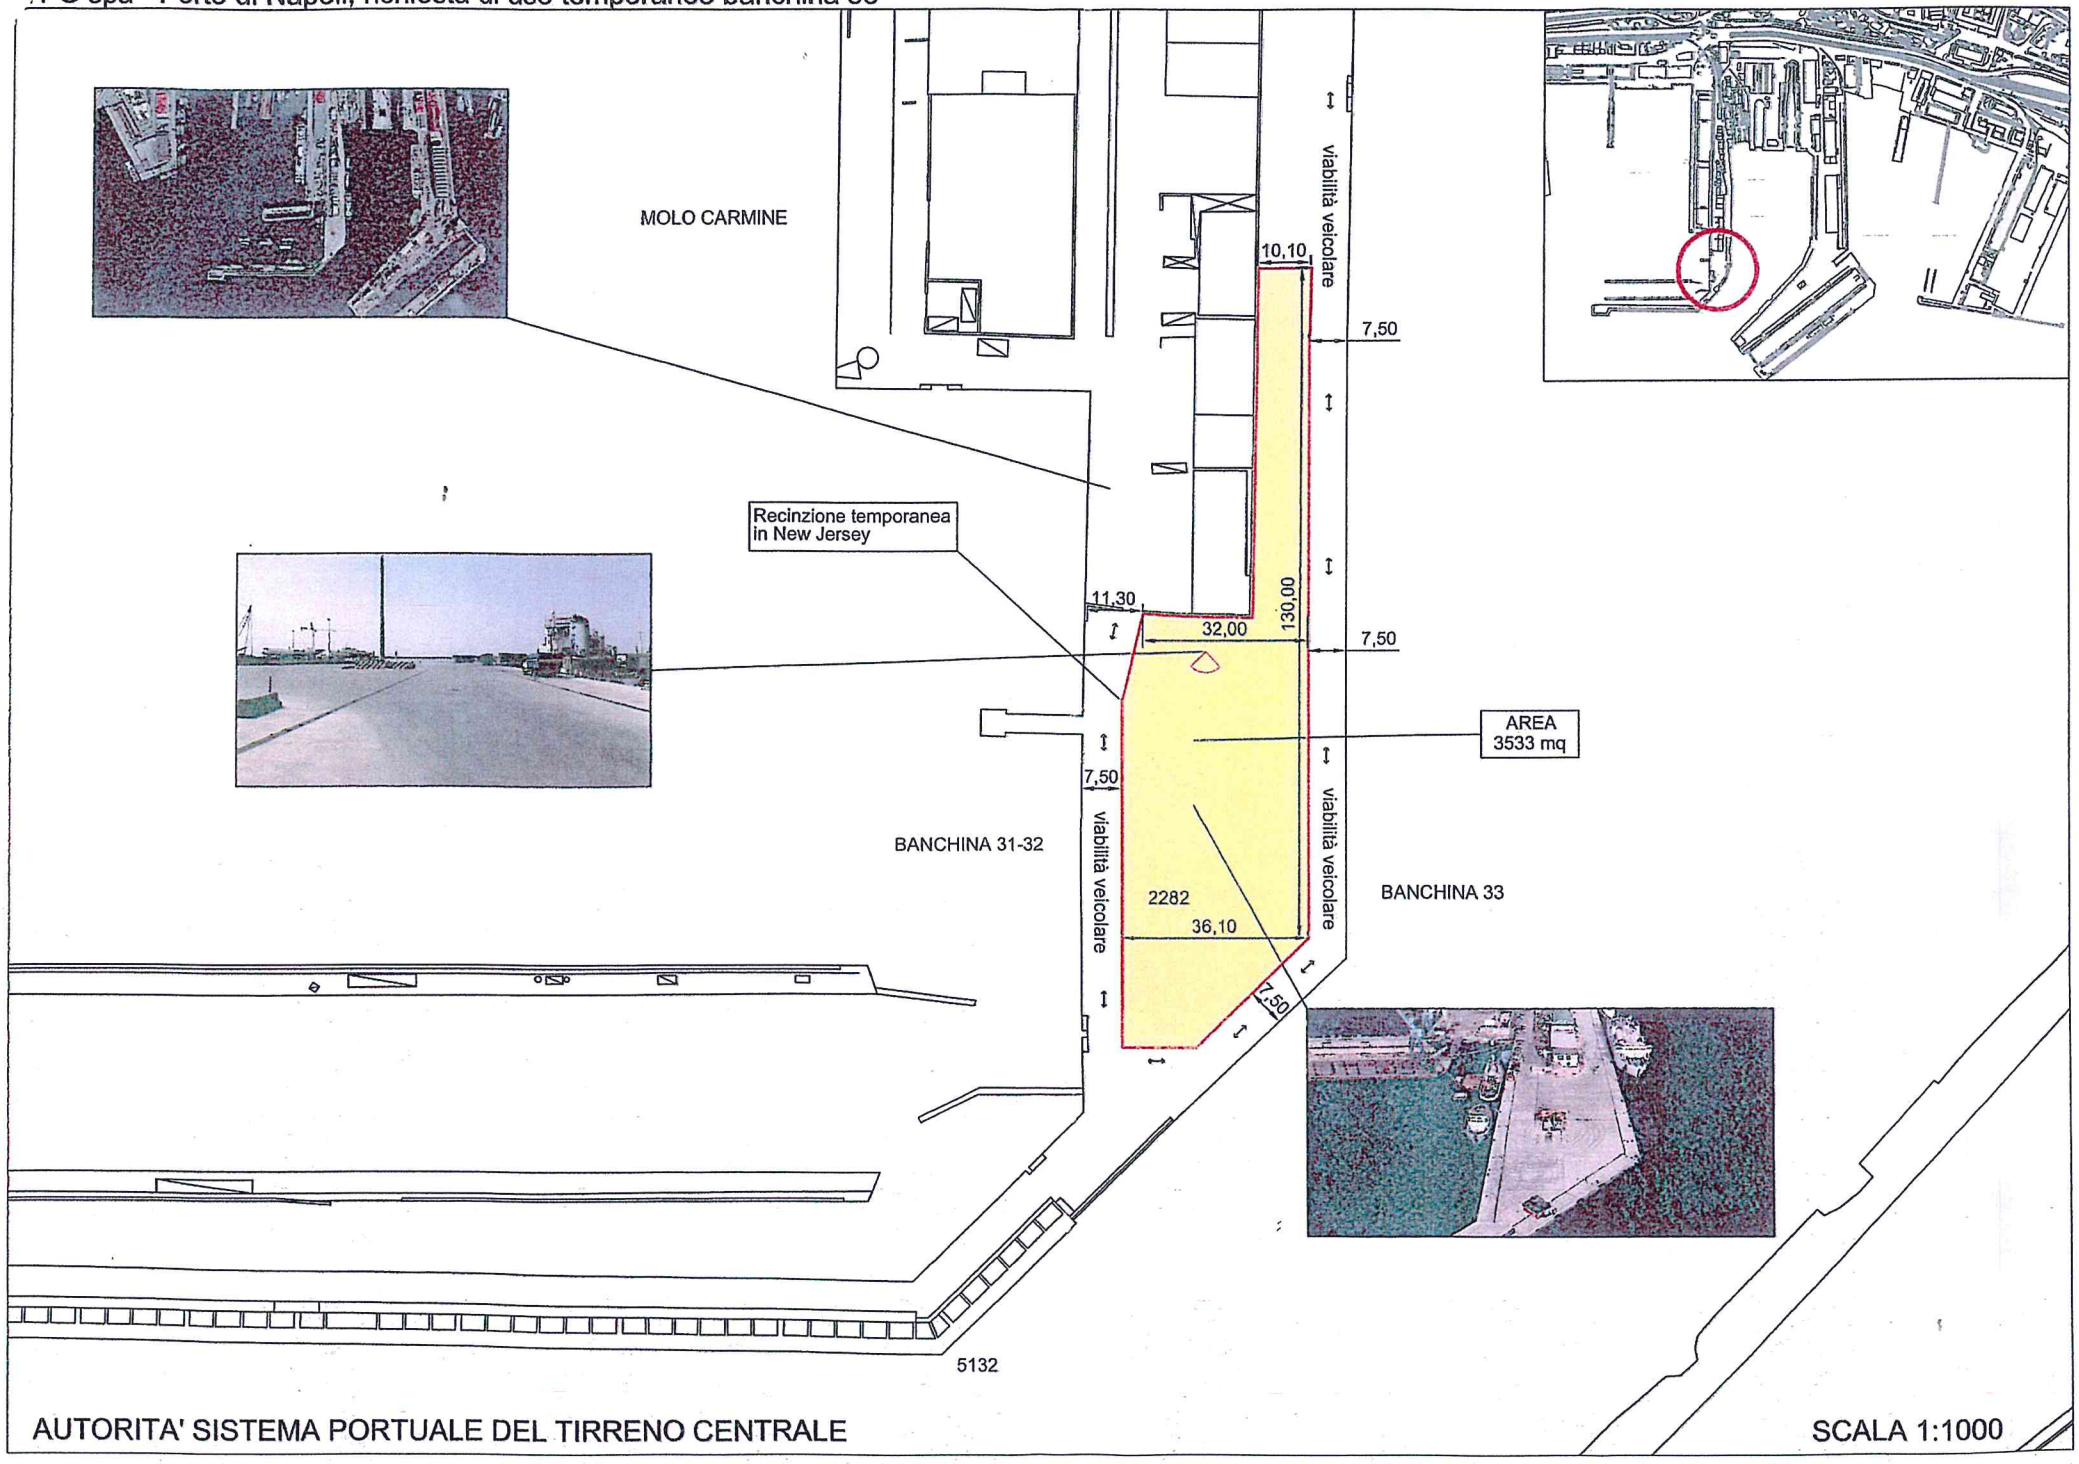

AUTORITA' SISTEMA PORTUALE DEL TIRRENO CENTRALE

SCALA 1:1000