

**IL PRESIDENTE DELL'AUTORITÀ DI SISTEMA PORTUALE DEL
MAR TIRRENO CENTRALE**

- VISTA:** la legge 28 gennaio 1994 n. 84, di riordino della legislazione in materia portuale come modificata dal D.Lgs. n.169/2016;
- VISTO:** l'art. 7, comma 1 del menzionato D.Lgs. n. 169/2016 che ha sostituito l'art. 6 della L.84/94 ed ha introdotto, in luogo della Autorità Portuali, n. 15 Autorità di Sistema Portuale;
- VISTO** l'art. 8 della suddetta L. 84/94 relativo al Presidente dell'Autorità di Sistema Portuale come novellato dall'art.10 del D.Lgs. n.169/2016;
- VISTO** il D.M. 41/2021 del Ministro delle Infrastrutture e dei Trasporti di nomina del Presidente dell'Autorità di Sistema Portuale del Mar Tirreno Centrale;
- VISTO** il D.M. 6 aprile 1994 che definisce gli ambiti di competenza dell'Autorità di Sistema Portuale del Mar Tirreno Centrale (già Autorità Portuale di Napoli) e successive modifiche e integrazioni;
- VISTA** l'ordinanza n. 53/20 relativa all'area di cantiere alla calata "Banchina Rossa" del porto di Salerno, a servizio delle attività di fornitura con installazione delle infrastrutture di security portuale affidate alla soc. Vitrociset s.p.a., le cui premesse e prescrizioni si intendono qui integralmente richiamate;
- VISTA** la nota dell'Ufficio Grandi Progetti – Manutenzioni prot. 25661 del 18.12.20 con la quale è stata comunicata la necessità di rimodulare l'area in oggetto e di modificare pertanto la planimetria allegata alla predetta ordinanza;
- VISTI** gli artt. n.6 comma 4 lett. a) ed e) e n.8 comma 3 lett. p) della L.84/94;

ORDINA

ART. 1

L'area di cantiere a servizio delle attività di fornitura con installazione delle infrastrutture di security portuale affidate alla soc. Vitrociset s.p.a., è rimodulata nella dimensione di 198 m² (mt 33x 6), come meglio indicato nella planimetria allegata alla presente.


La planimetria allegata all'ord. 53/20, è sostituita dalla presente. Restano invariate le prescrizioni contenute nella citata ordinanza.

Napoli, li 22.02.2021



Il Segretario Generale
(Ing. Francesco Messineo)

IL PRESIDENTE
Avv. Andrea ANNUNZIATA

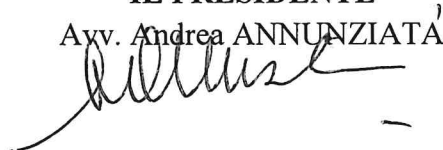

Porto
Commerciale

BANCHINA ROSSA

Rimorchiatori Salerno

Area in concessione




Area di cantiere
33x6 m

Ormezzio 20

Area in concessione

viabilità operativa

Area in concessione

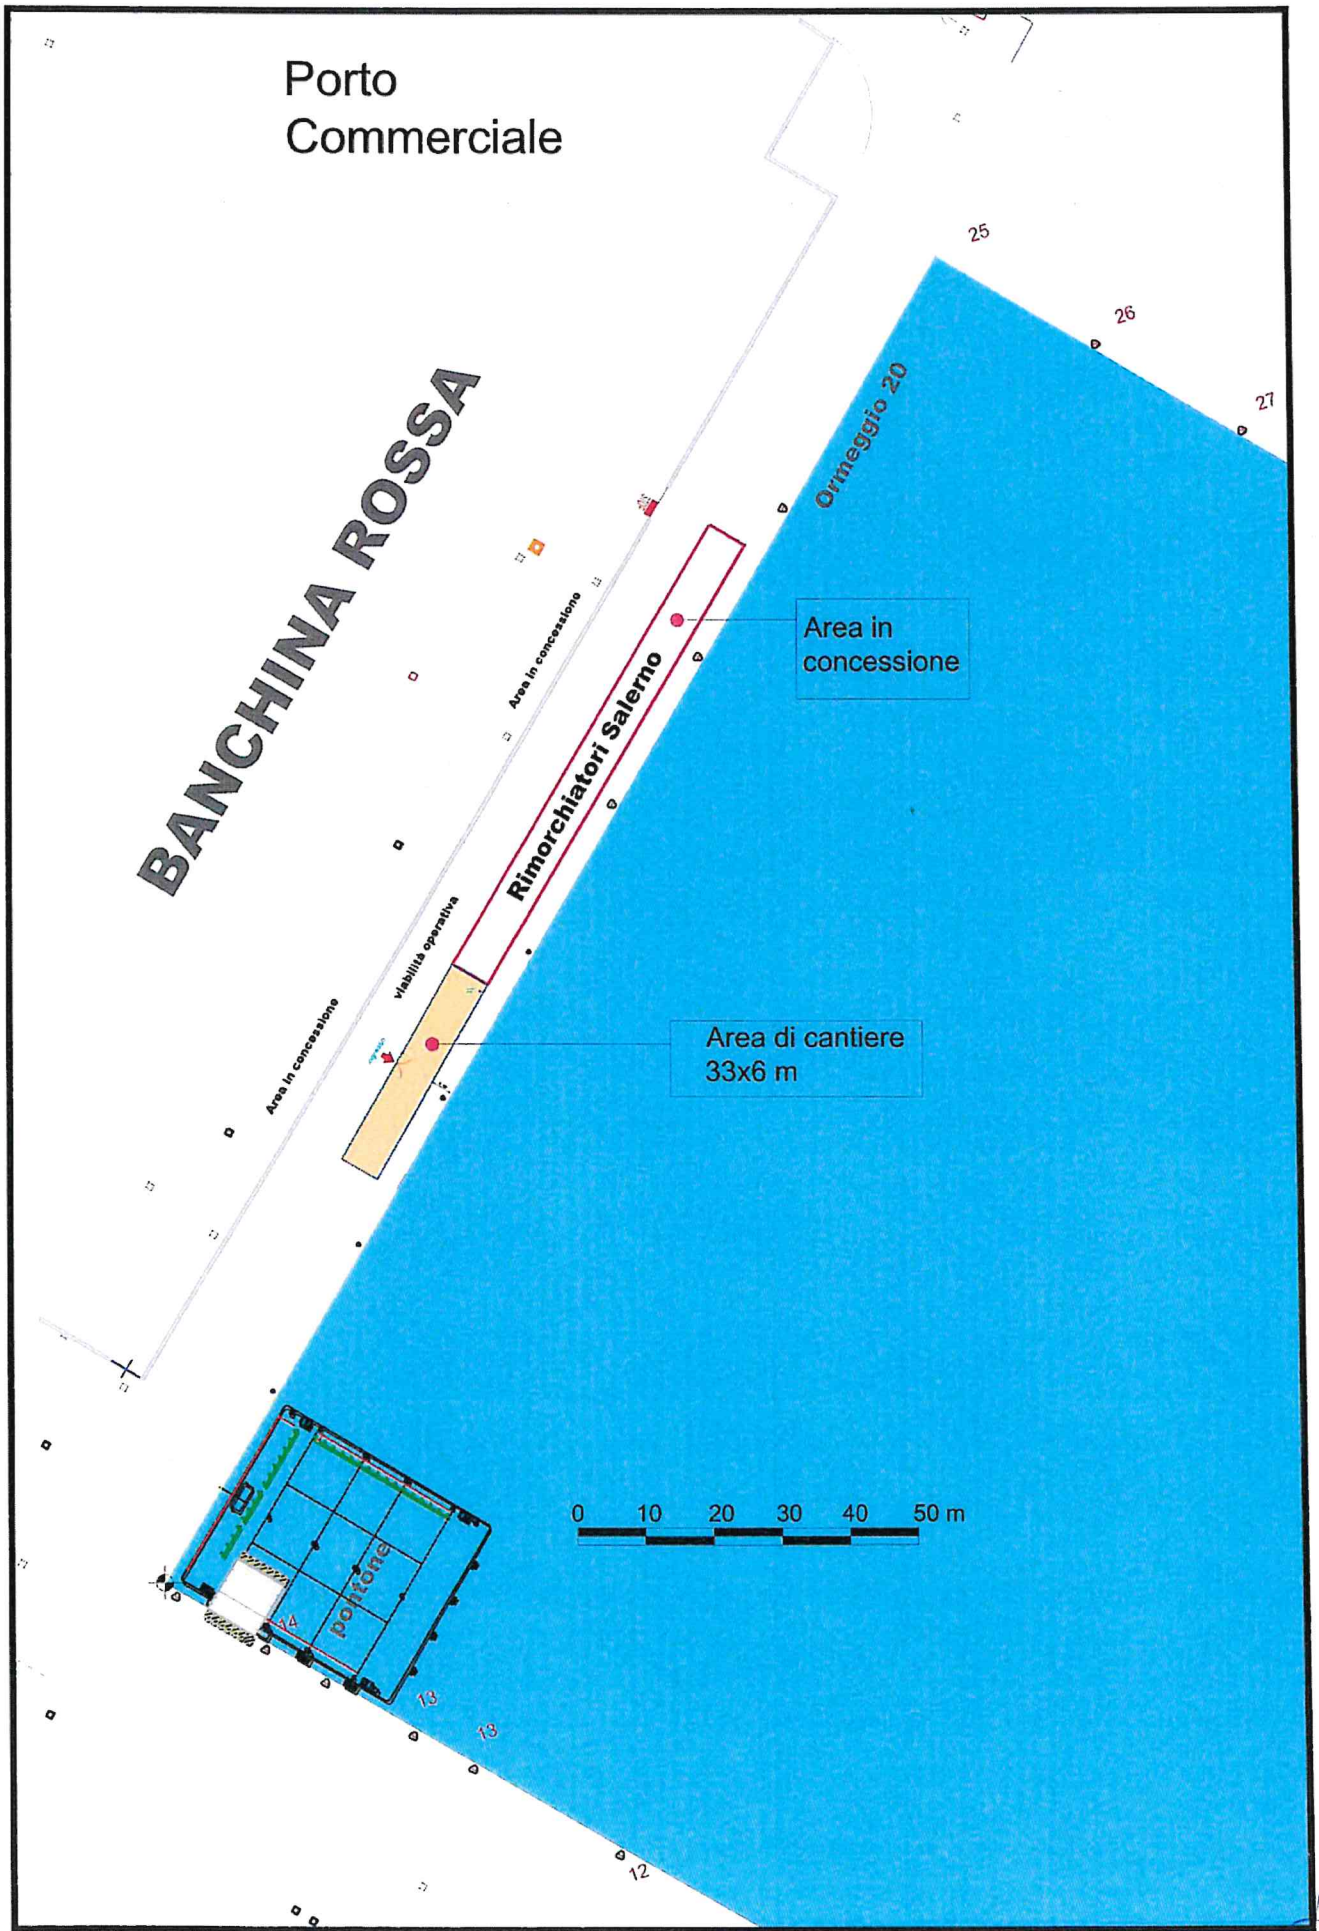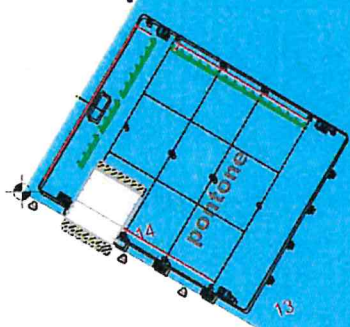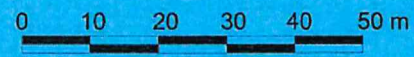

A handwritten signature or mark in the bottom right corner of the page.