



IL PRESIDENTE DELL'AUTORITÀ DI SISTEMA PORTUALE DEL MAR TIRRENO CENTRALE

- VISTA:** la legge 28 gennaio 1994 n. 84, di riordino della legislazione in materia portuale come modificata dal D. Lgs. n.169/2016;
- VISTO:** l'art. 7, comma 1 del menzionato D. Lgs. n. 169/2016 che ha sostituito l'art. 6 della L.84/94 ed ha introdotto, in luogo della Autorità Portuali, n. 15 Autorità di Sistema Portuale;
- VISTO** l'art. 8 della suddetta L. 84/94 relativo al Presidente dell'Autorità di Sistema Portuale come novellato dall'art.10 del D. Lgs. n.169/2016;
- VISTO** il D.M. n. 41 del 1° febbraio 2021 del Ministro delle infrastrutture e della mobilità sostenibili con il quale è stato nominato il Presidente dell'Autorità di Sistema Portuale del Mar Tirreno Centrale;
- VISTO** il D.M. 6 aprile 1994 che definisce gli ambiti di competenza dell'Autorità di Sistema Portuale del Mar Tirreno Centrale (già Autorità Portuale di Napoli) e successive modifiche e integrazioni;
- VISTA** l'ordinanza A.d.S.P. n. 41/19;
- VISTA** la delibera presidenziale n. 127 del 15/04/2021 con la quale sono stati affidati i lavori di "Sistemazione aree per l'accoglienza passeggeri al terminal della Calata Beverello" al R.T.I. CONSORZIO INTEGRA Soc. Coop. (mandataria) con sede legale in via Marco Emilio Lepido n. 182/2, Bologna C.F./P.IVA 03530851207 e alla BRANCACCIO COSTRUZIONI S.p.A. (mandante) con sede legale in via M. Tenore n. 14, Napoli C.F./P.IVA 03648620635;
- VISTA** la nota prot. n. 22433 del 6.10.21 del R.U.P. relativa alla modifica delle aree di cantiere a servizio dei lavori di realizzazione del nuovo terminal passeggeri, che prevede l'individuazione di 2 nuove aree di mq 144 e mq 165, ad integrazione dell'area già assegnata con ordinanza n. 41/19, nonché un varco di accesso aggiuntivo alla principale area di cantiere del nuovo terminal;
- RITENUTO** opportuno, allo scopo di consentire la predetta modifica, rendere le aree individuate libere da qualsiasi occupazione od attività possa costituire intralcio alla realizzazione degli stessi;
- VISTI** gli artt. n.6 comma 4 lett. a) ed e) e n.8 comma 3 lett. p) della L.84/94;

RENDE NOTO

Che, allo scopo di eseguire i lavori di realizzazione del nuovo terminal della Calata Beverello, sono individuate n. 2 aree aggiuntive di cantiere di mq 144 e mq 165, riportate in planimetria all.1 nonché è individuato un varco di accesso aggiuntivo, riportato in planimetria all.2 quale "*varco di ingresso 3*", e, pertanto

ORDINA

Art.1

A decorrere dall'entrata in vigore dell'ordinanza e fino al termine dei lavori, come da comunicazione da inviarsi a cura della Direzione dei lavori, è vietato l'accesso, il transito, la fermata, la sosta di persone e veicoli (ad eccezione del personale e dei mezzi degli addetti ai lavori) ed ogni altro utilizzo delle aree demaniali di mq 144 e mq 165 della calata Beverello, meglio individuate in all. 1.

Tali aree dovranno essere sgombrare da ogni merce/materiale /veicoli ivi depositati



all'infuori di quelli riconducibili alla ditta esecutrice dei lavori. Le merci/materiali/automezzi presenti nelle aree oggetto della presente ordinanza saranno rimossi d'ufficio con oneri a carico dei proprietari.

Parimenti, è individuato un varco di accesso aggiuntivo all'area di cantiere, sul lato sud-ovest e riportato in planimetria all.2 quale "varco di ingresso 3" il cui percorso di accesso dalla viabilità comunale dovrà essere sempre libero per il transito dei veicoli di cantiere. Eventuali veicoli in fermata/sosta lungo il percorso di accesso saranno sanzionati ai sensi del successivo art. 3.

La planimetria all. 2 alla presente, sostituisce la planimetria denominata "fase 3" allegata all'ordinanza n. 41/19.

Sono infine individuati n. 2 stalli riservati alla sosta delle autovetture delle FF.OO./E.I. abitualmente impegnate nel presidio della Calata Beverello, come riportati in all.1.

Art.2

L'Impresa realizzatrice dei lavori in argomento dovrà attenersi alle seguenti prescrizioni:

1. L'impresa appaltatrice dovrà provvedere alla delimitazione delle aree interessate dai lavori con segnalazione diurna e notturna conforme alle normative e leggi vigenti, e con una recinzione provvisoria avente caratteristiche di resistenza tali da renderla idonea a sopportare la forte azione del vento e possibili urti veicolari e dei mezzi che operano
2. Adottare nell'esecuzione delle attività di delimitazione tutti i provvedimenti e le cautele necessarie per garantire la sicurezza dei propri operai, delle persone addette ai lavori stessi e dei terzi, nonché per evitare danni ai beni pubblici e privati. Ogni più ampia responsabilità in caso di infortunio o di danno ricadrà pertanto sull'impresa appaltatrice, restandone sollevata la Stazione Appaltante, nonché il personale da essa preposto alla Direzione Lavori;
3. L'impresa esecutrice è tenuta a predisporre la deviazione e modifica dei percorsi pedonali attuali, in base alle indicazioni dell'A.d.S.P. realizzando la relativa segnaletica orizzontale e verticale. L'impresa esecutrice è tenuta inoltre alla realizzazione della segnaletica per gli stalli destinati alle FF.OO./E.I. impegnate nel presidio della Calata Beverello;

Art. 3

I contravventori alla presente Ordinanza, oltre a rispondere in sede civile per danni alle persone od alle cose che possano derivare causa la mancata osservanza delle disposizioni in essa contenute, saranno ritenuti responsabili, salvo che il fatto non costituisca reato, della violazione dell'art. 1174 del Codice della Navigazione.

Art. 4


E' fatto obbligo a chiunque spetti di osservare e fare osservare la presente Ordinanza che resterà valida dalla data di pubblicazione fino a conclusione lavori.

Napoli, li 11.10.2021


NAPOLI
Piazzale Pisacane
80133 Napoli · ITALY
T. (+39) 081 2283111 · F. (+39) 081 206888
segreteria@porto.napoli.it
PEC protocollo@cert.porto.na.it
www.porto.napoli.it

SALERNO
Via Roma, 29
84121 Salerno · ITALY
T. (+39) 089 2588111 · F. (+39) 089 251450
autorita@porto.salerno.it
PEC autportsa@pec.porto.salerno.it
www.porto.salerno.it

IL PRESIDENTE
Avv. Andrea ANNUNZIATA
CASTELLAMMARE DI STABIA
Piazza Incrociatore S. Giorgio, 4
80053 Castellammare di Stabia (NA) · ITALY
Codice Fiscale: 95255720633

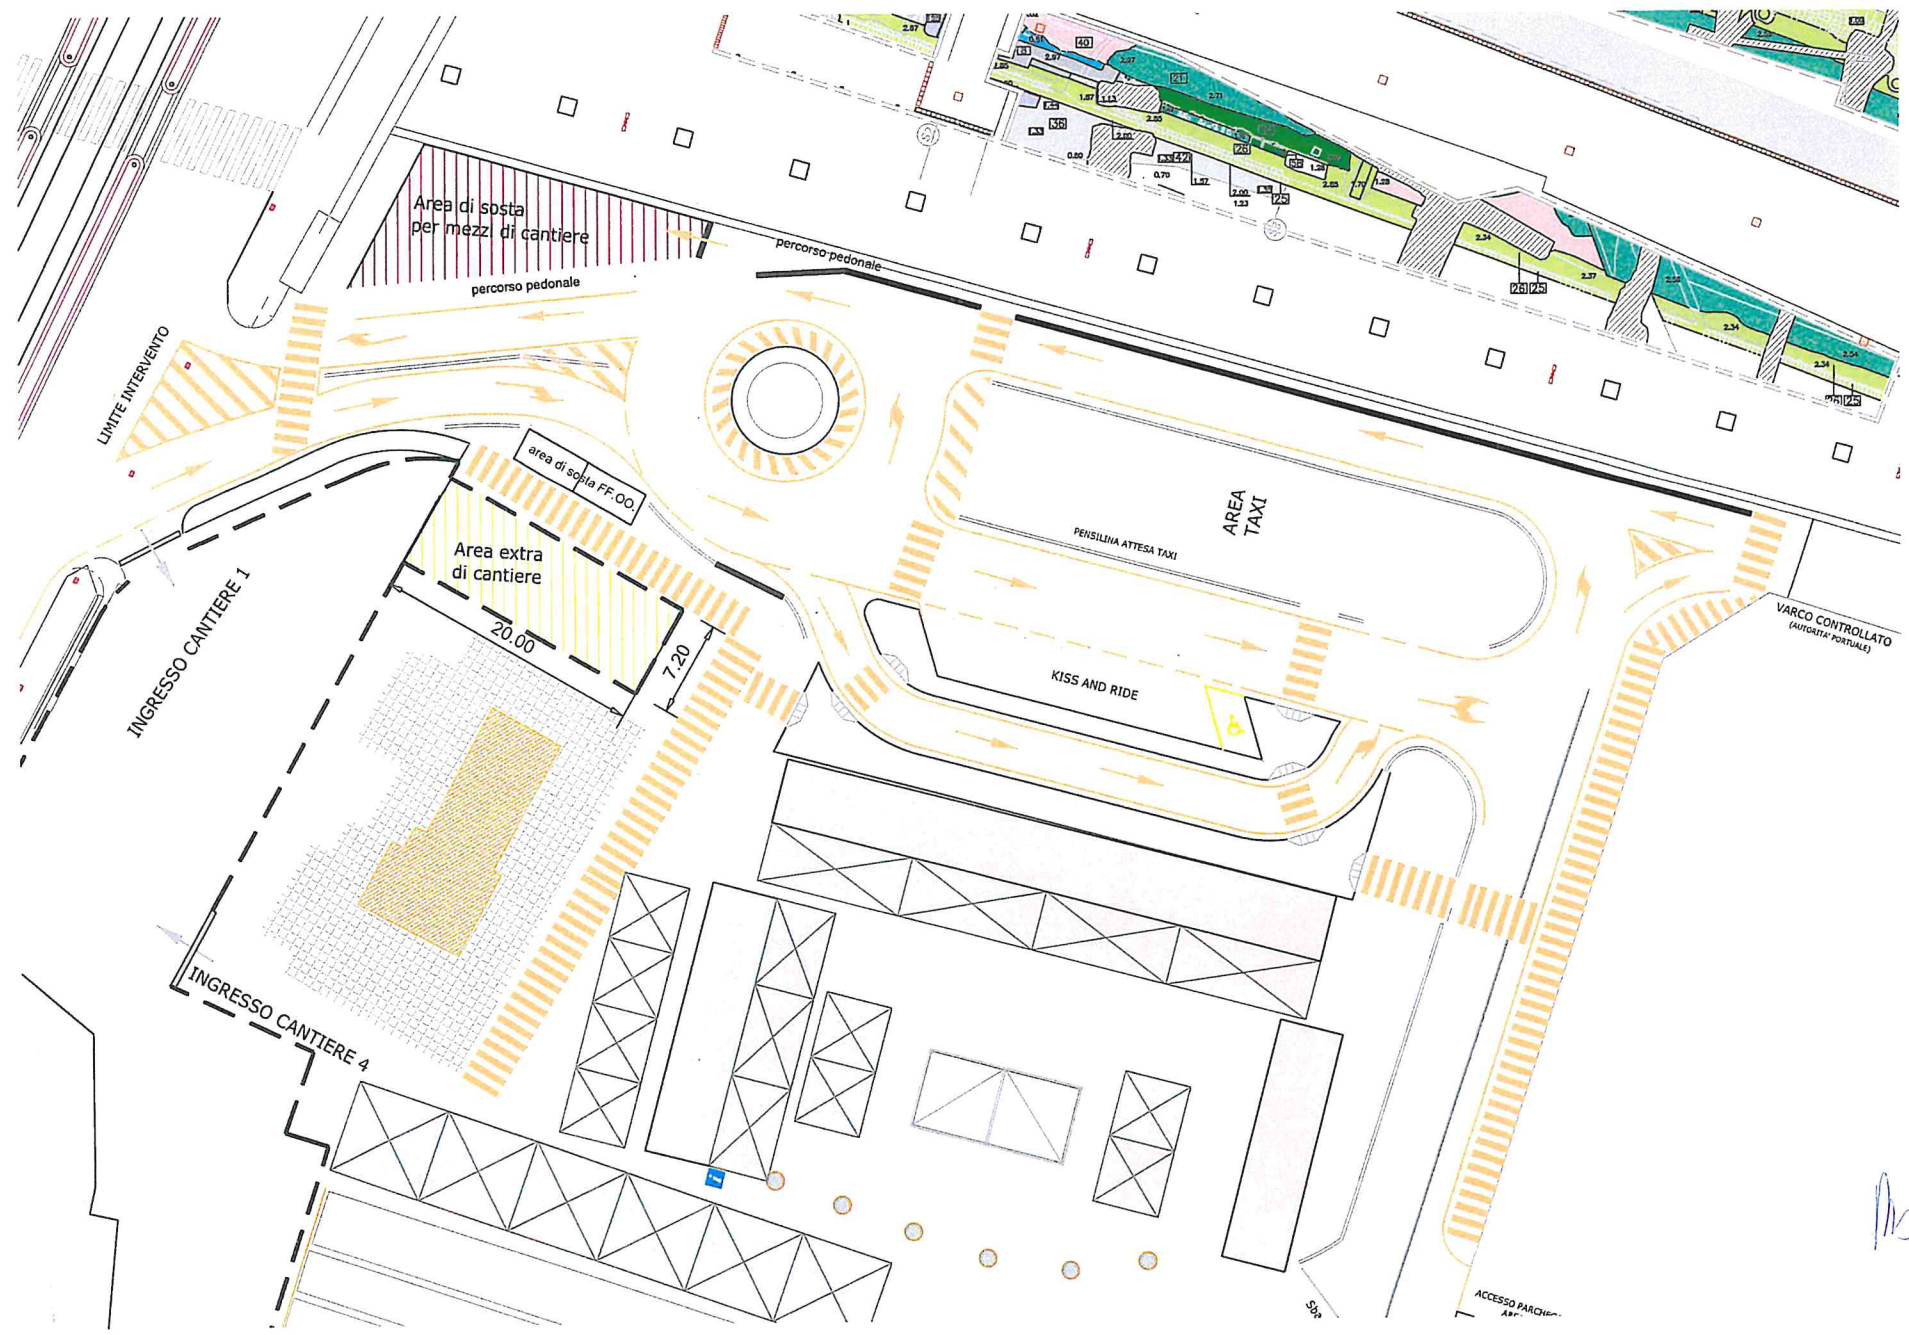

110

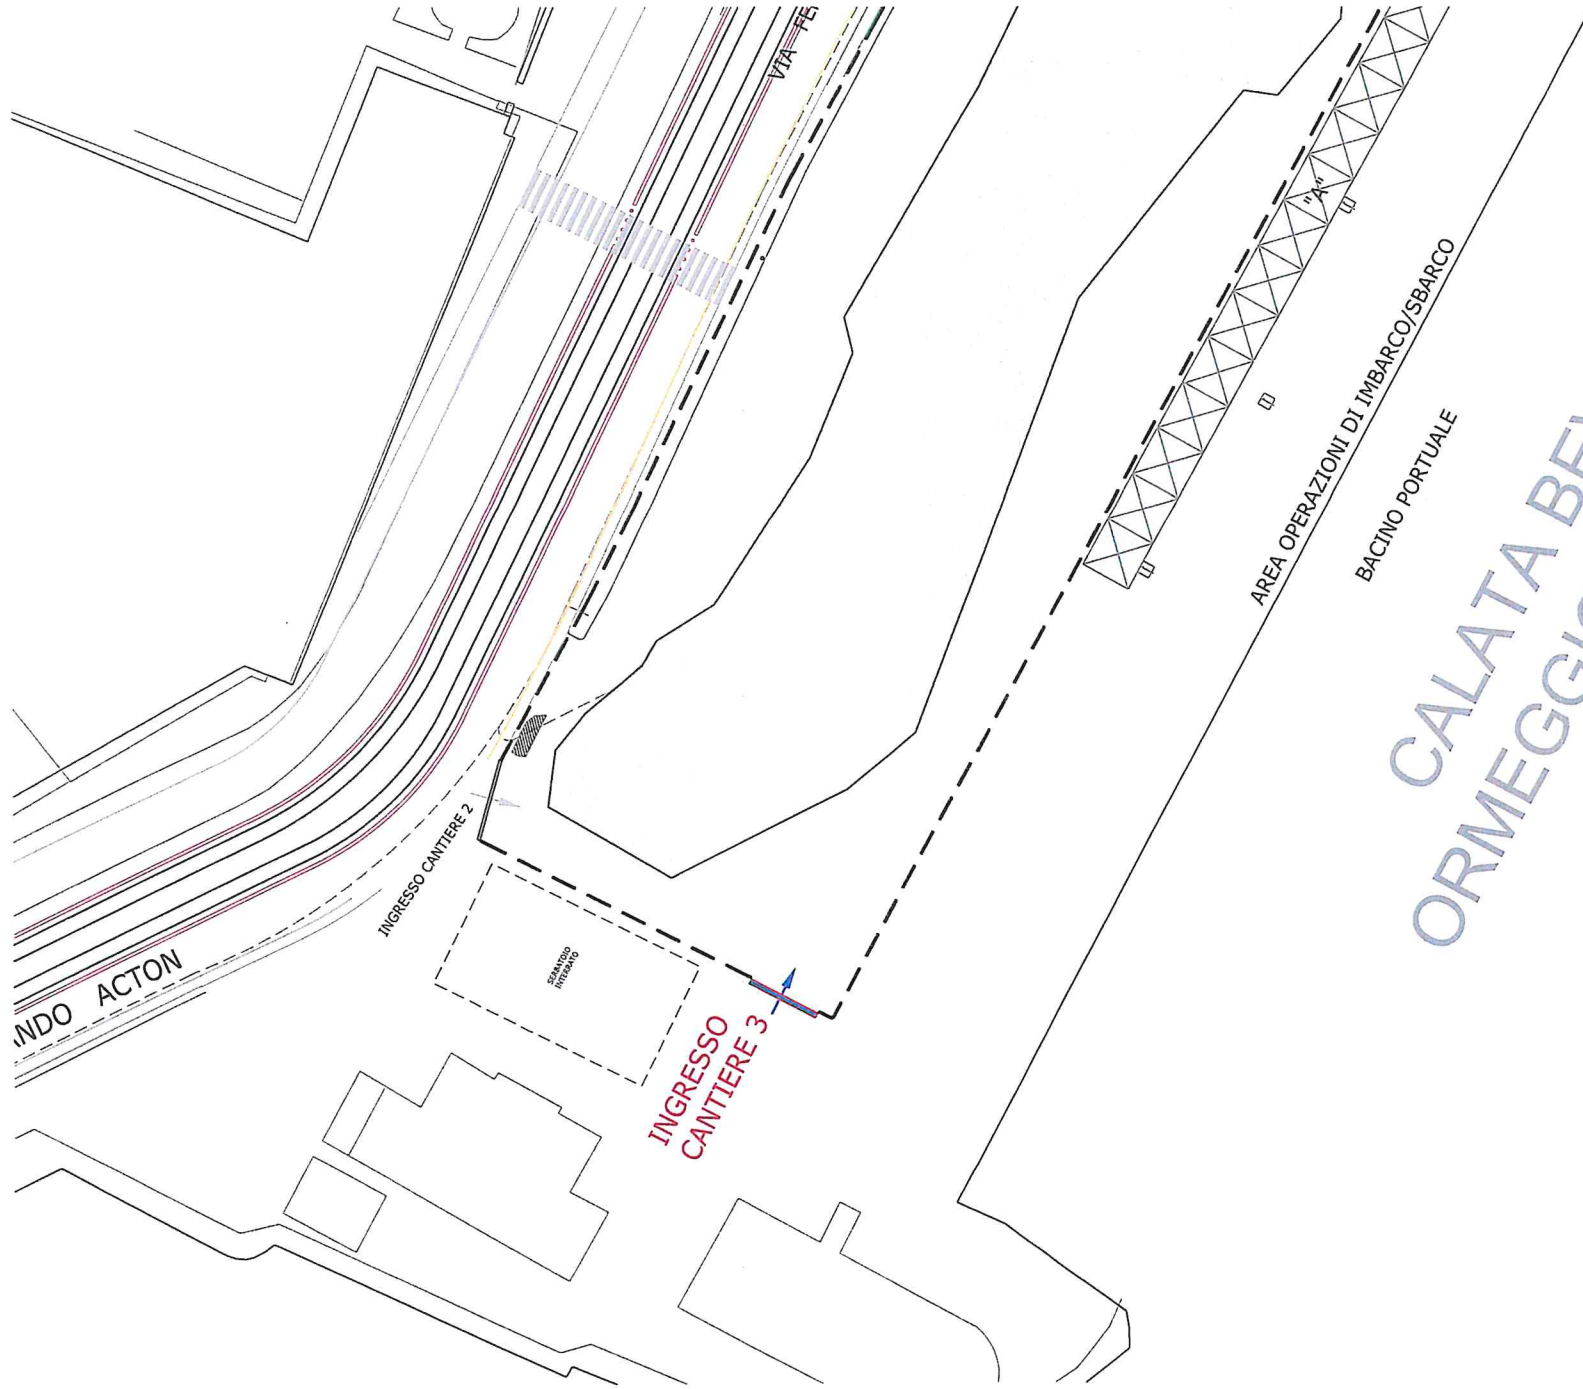

CALATA BEVERELLO
ORMEGGIO MEZZI VELOCI

115