

ORDINANZA N° 03/06 FC

**IL PRESIDENTE DELL'AUTORITA' PORTUALE DI SALERNO ED IL
COMANDANTE DEL PORTO DI SALERNO**

VISTO: il D.P.R. 23/06/2000, concernente l'istituzione dell'Autorità Portuale di Salerno, il D.M. 24/08/2000, con il quale è stata individuata la relativa circoscrizione territoriale ed il successivo D.M. 11/3/2003 di estensione della predetta circoscrizione territoriale di competenza;

CONSIDERATO: che in virtù di tale istituzione, e nell'ambito del territorio di competenza, l'Autorità Portuale esercita le funzioni di amministrazione previste dalla legge 84/94 ed, in particolare, esercita il potere di Ordinanza previsto dall'articolo 6, per quanto concerne la sicurezza in ambito portuale;

VISTA l'ordinanza 09/05 sottoscritta congiuntamente dall'Autorità Portuale e dalla Capitaneria di Porto di Salerno;

VISTA l'ordinanza 11/05 sottoscritta congiuntamente dall'Autorità Portuale e dalla Capitaneria di Porto di Salerno finalizzata a alla modifica testuale mediante integrazione dell'art. 6 dell'ord. 09/05/fc;

VISTA: l'Ordinanza della Capitaneria di porto di Salerno n° 81/99, in particolare l'art. 6;

CONSIDERATO che successivamente all'emanazione delle suddette ordinanze è stato aperto un nuovo tratto della strada tangenziale al porto commerciale di Salerno e che pertanto è mutato l'assetto viario della circolazione interna al porto;

RITENUTO pertanto di dover sostituire la planimetria allegata all'ordinanza 09/05/FC con un nuovo elaborato grafico che dia conto dell'attuale assetto viario, su cui restano vigenti le norme del dettame letterale dell'ordinanza 09/05/FC come integrata dall'ordinanza 11/05/FC;

PRESO ATTO che, pur avendo già sostituito con ordinanza 02/06/FC la planimetria dell'ordinanza 09/05/FC, è emersa la necessità di modificare ulteriormente la planimetria allegata all'ordinanza 02/06/FC;

VISTI: l'art. 59 del Regolamento del Codice della Navigazione e l'art.8 comma 3 lettera h) della Legge 84/94;

ORDINANO

Art. 1)

La planimetria allegata all'ordinanza 09/05/FC, siccome non più rispondente all'attuale assetto viario del Porto Commerciale di Salerno, è sostituita dalla planimetria allegata alla presente ordinanza, quale parte integrante.

Art.2)

Resta in vigore l'intero dettame letterale dell'ordinanza 09/05/FC, come modificata dall'ordinanza 11/05/FC.

L'ordinanza 02/06/FC è abrogata.

La presente Ordinanza entra in vigore dalla data della pubblicazione.

Salerno, 03 MAG 2006
IL COMANDANTE

C.V.(CP) Oreste PALLOTTA

Pallotta

IL PRESIDENTE

Avv. Fulvio Bonavitacola

Bonavitacola

LEGENDA



- AREA OPERATIVA nell'ambito della quale vengono di volta in volta delimitate le AREE di CANTIERE
- STRADA DI INTERCONNESSIONE
- STRADA DI INTERCONNESSIONE
- PERCORSO IMBARCO/SBARCO DELLE AUTOVETTURE

ingresso Varco Trapezio

punto di raccolta passeggeri

uscita Varco Ponente

ingresso Varco Ponente

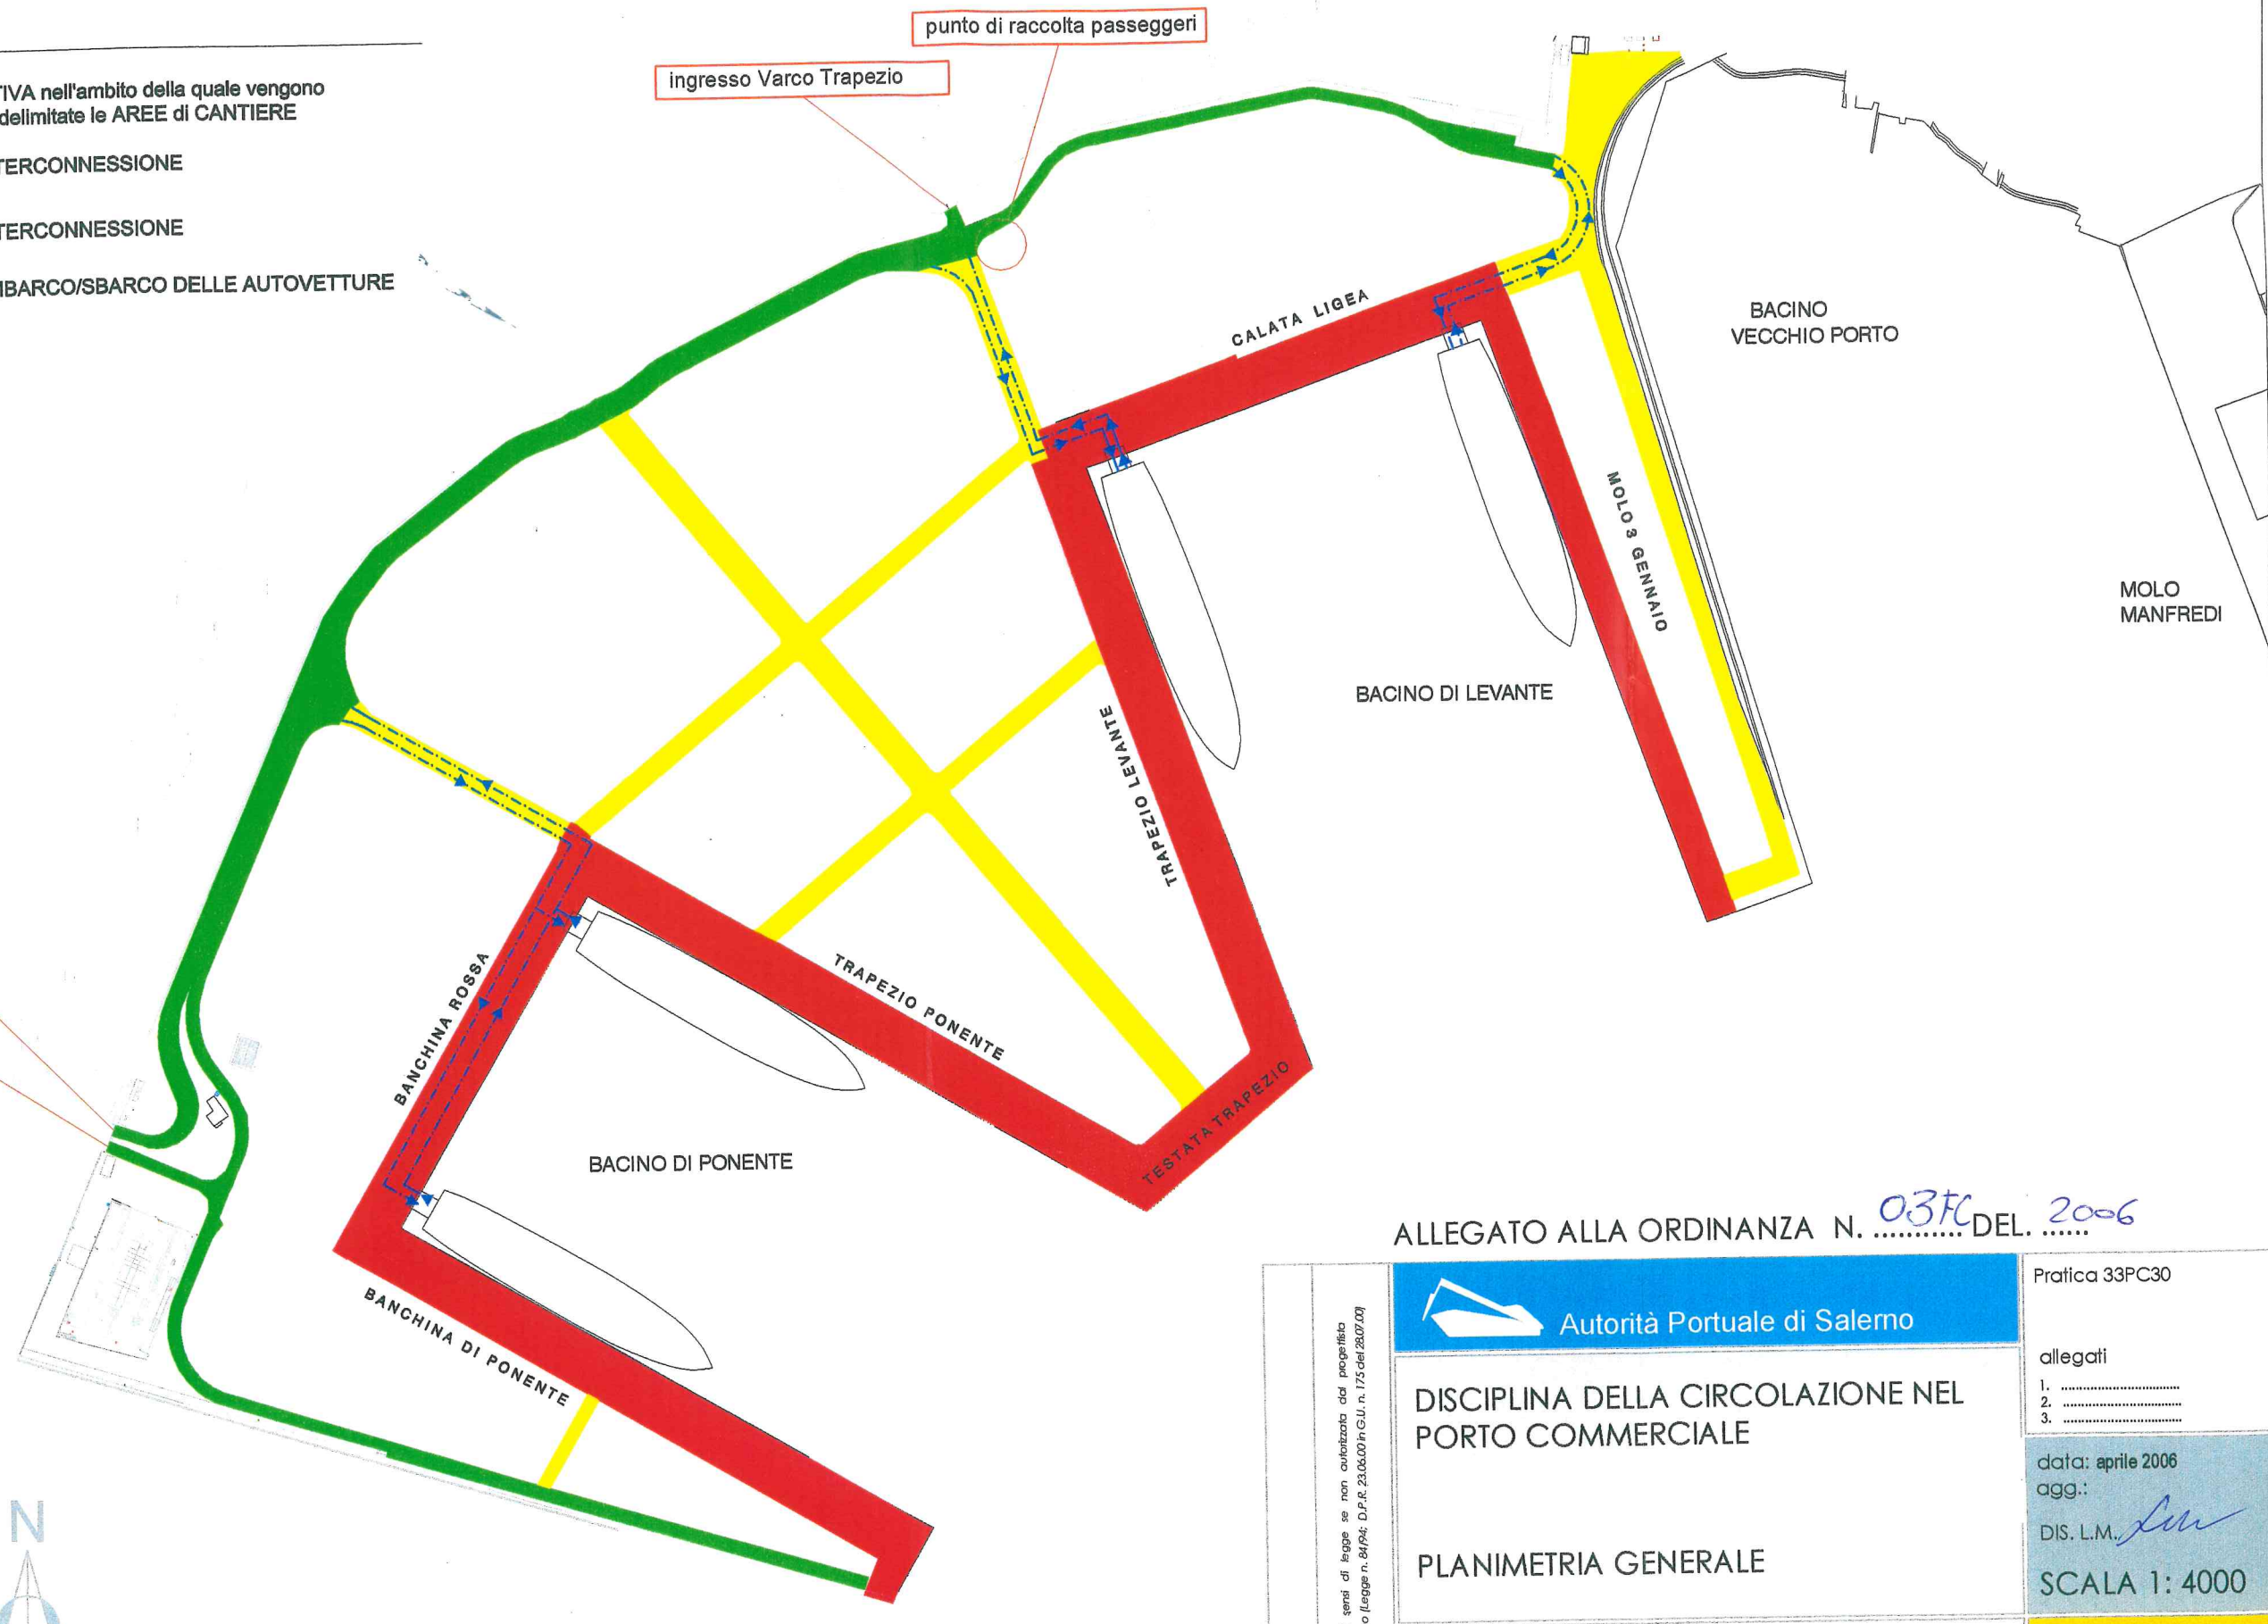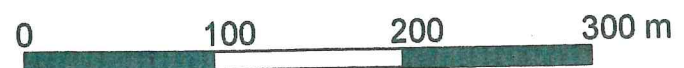

ALLEGATO ALLA ORDINANZA N. *037C* DEL *2006*



Autorità Portuale di Salerno

DISCIPLINA DELLA CIRCOLAZIONE NEL PORTO COMMERCIALE

PLANIMETRIA GENERALE

2° AREA - TECNICA
tel +39 089 2588111

Il Capo Area
ing. Elena Valentino
Elena Valentino

Pratica 33PC30

allegati
1.
2.
3.

data: aprile 2006
agg.:

DIS. L.M. *[Signature]*

SCALA 1: 4000

elaborato

Riproduzione vietata ai sensi di legge se non autorizzata dal progettista
 Autorità Portuale di Salerno (Legge n. 84/94; D.F.R. 23/06/00 in G.U. n. 175 del 28/07/00)