

ORDINANZA N° 17/2015

Il Presidente

- VISTA:** la legge 28 gennaio 1994 n° 84, concernente il riordino della legislazione in materia portuale e le sue successive modificazioni ed integrazioni;
- VISTA:** la nota dell'Area Tecnica dell'Autorità Portuale prot. n. 15072 del 19/11/2015, dalla quale si evince -a seguito di criticità rilevate nel corso di una ispezione subacquea - la necessità di interdire una porzione di banchina portuale (Banchina Rossa) per una lunghezza di ml. 70 ed una profondità di ml. 15, a partire dall'angolo compreso tra i PO n. 21 e 22, come meglio indicato nella planimetria allegata quale parte integrante, ivi comprese le bitte n. 16 e 17 ivi ubicate;
- VISTE** le ordinanze n. 09/05/fc e n. 11/05/fc e ss.mm.ii., a firma congiunta dell'Autorità Portuale di Salerno e della Capitaneria di Porto di Salerno;
- RITENUTO** opportuno di avviare le procedure per un più ... l'urgente ripristino dell'operatività, con i necessari lavori per il consolidamento delle banchine interessate dal cedimento parziale, interdicendo nelle more l'area interessata;
- VISTA** l'ordinanza n° 18/05 con cui è stato approvato il "Regolamento di attuazione delle procedure di rimozione d'ufficio e recupero delle somme a tal fine anticipate nelle ipotesi di deposito abusivo di merci e materiali in ambito portuale";
- CONSIDERATO:** che questo Ente, a norma dell'art. 6 della legge 84/94, è competente alla emissione di ordinanze in materia di sicurezza del lavoro in ambito portuale;

ORDINA

Articolo 1

Ai sensi della presente Ordinanza nel porto commerciale di Salerno (Banchina Rossa) è interdetta una porzione di banchina per una lunghezza di ml. 70 ed una profondità di ml. 15, a partire dall'angolo compreso tra i PO n. 21 e 22, come meglio indicato nella planimetria allegata quale parte integrante della presente Ordinanza, ivi comprese le bitte n. 16 e 17 ivi ubicate.


Articolo 2

E' fatto obbligo a chiunque spetti di osservare e fare osservare la presente Ordinanza, che resterà valida dalla data di pubblicazione fino alla data di ripristino della funzionalità dichiarata da questo Ente.

Salerno, 20.11.15

IL PRESIDENTE
Avv. **Andrea ANNUNZIATA**

Porto
Commerciale

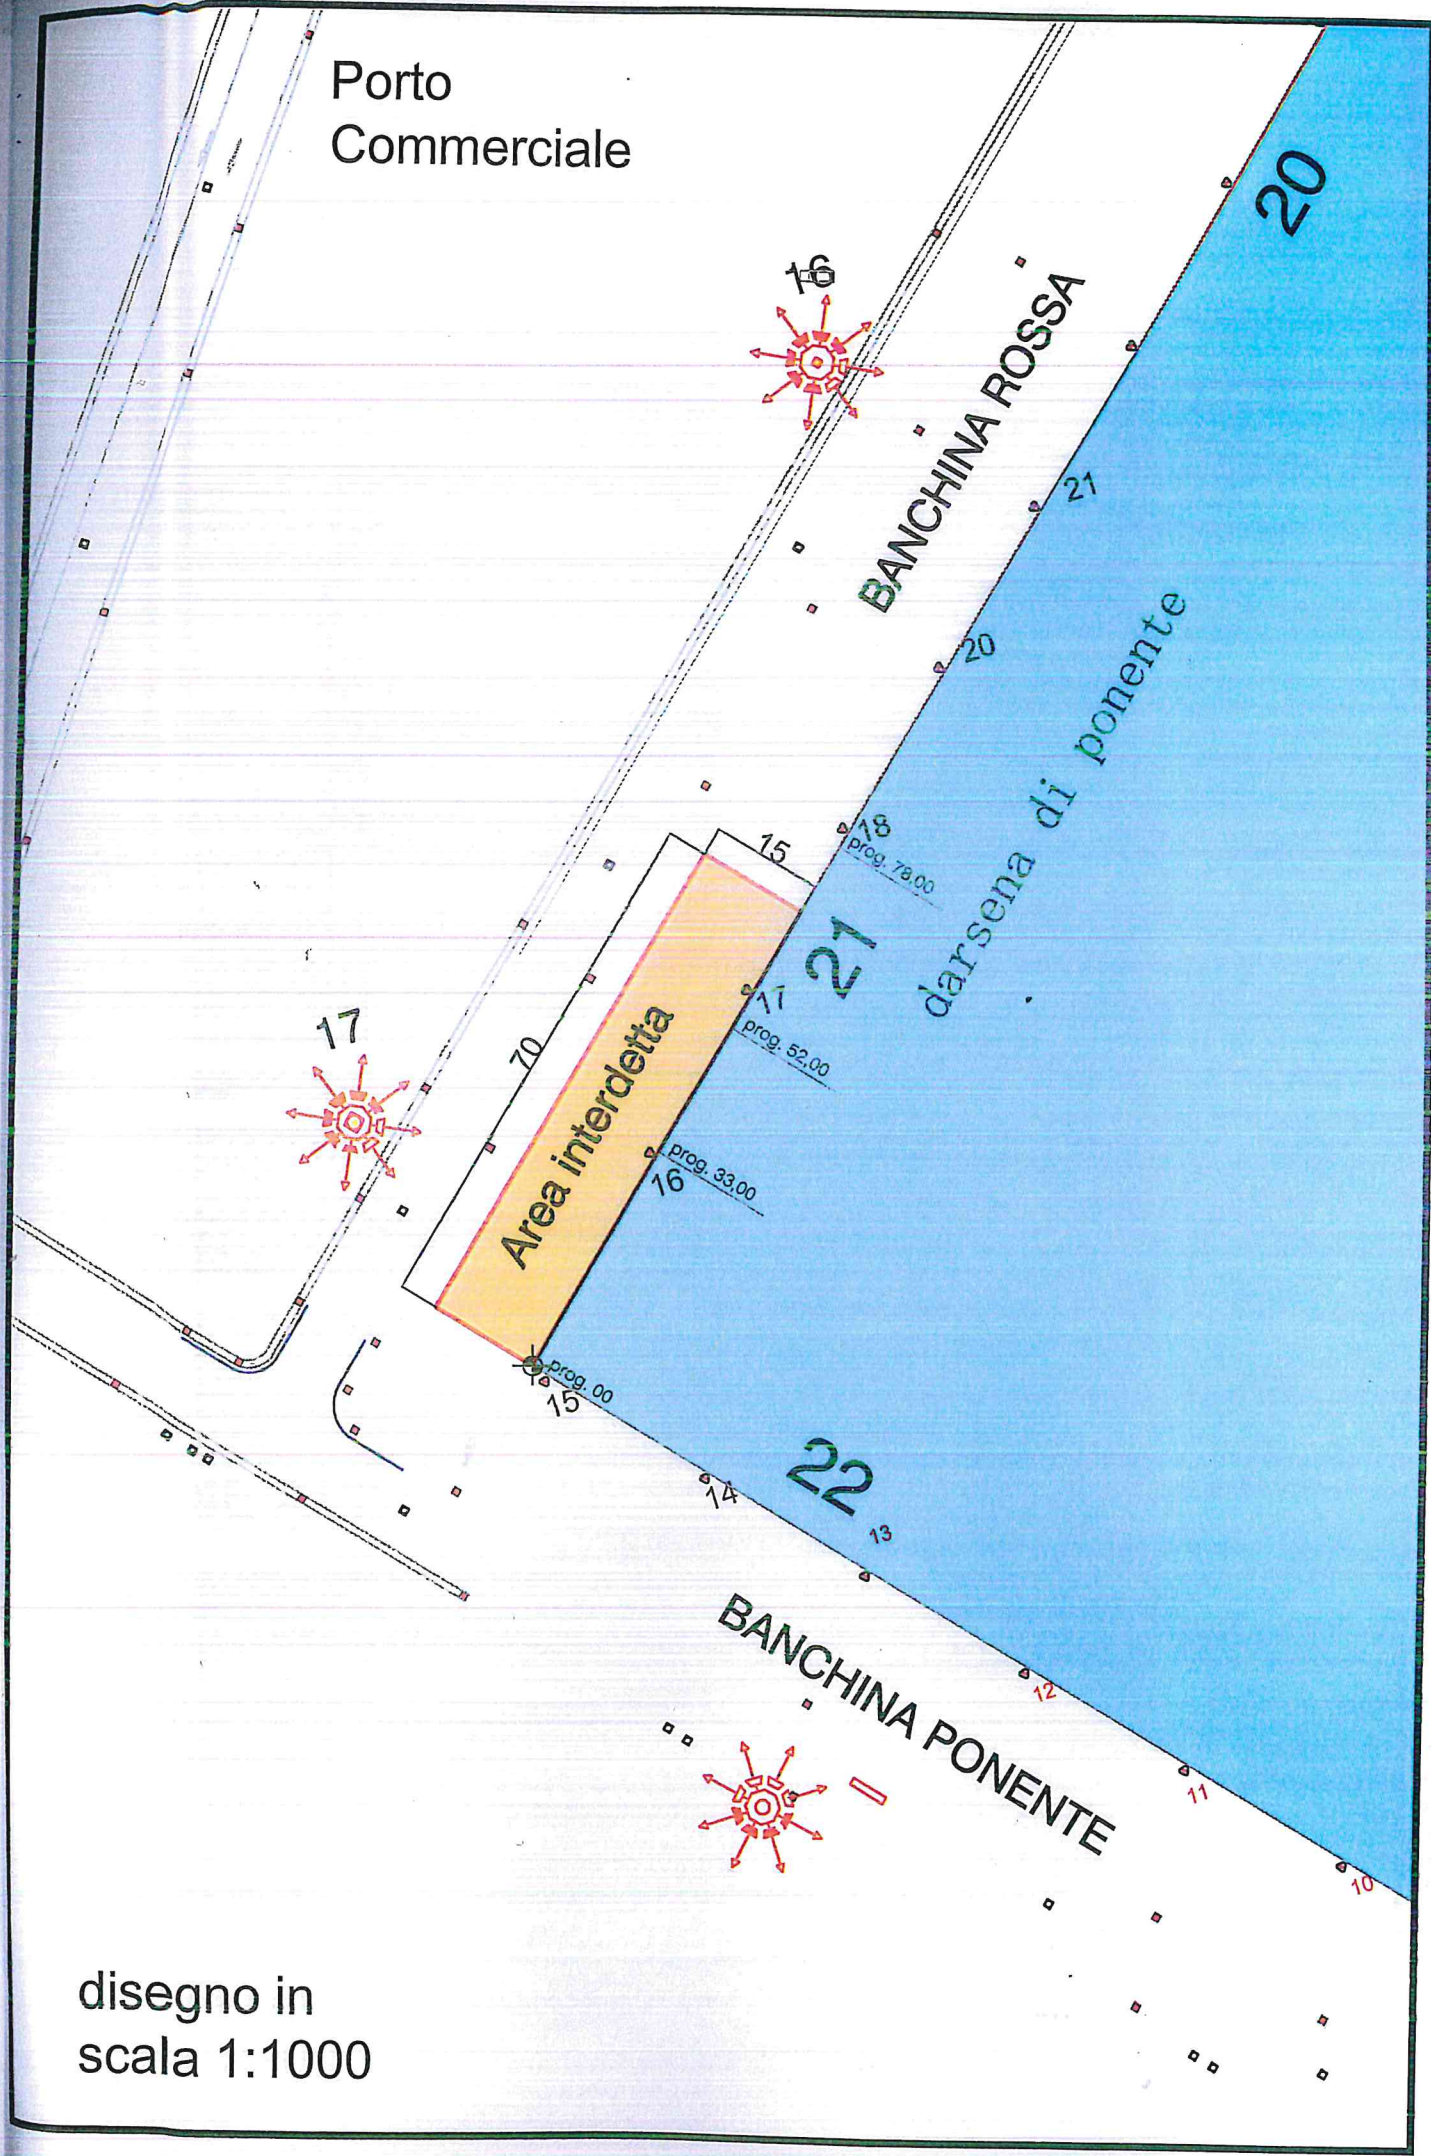

disegno in
scala 1:1000