



IL PRESIDENTE DELL'AUTORITÀ DI SISTEMA PORTUALE DEL MAR TIRRENO CENTRALE

- VISTA:** la legge 28 gennaio 1994 n. 84, di riordino della legislazione in materia portuale come modificata dal D.Lgs. n.169/2016;
- VISTO:** l'art. 7, comma 1 del menzionato D.Lgs. n. 169/2016 che ha sostituito l'art. 6 della L.84/94 ed ha introdotto, in luogo della Autorità Portuali, n. 15 Autorità di Sistema Portuale;
- VISTO** l'art. 8 della suddetta L. 84/94 relativo al Presidente dell'Autorità di Sistema Portuale come novellato dall'art.10 del D.Lgs. n.169/2016;
- VISTO** il DM 41/2021 del Ministro delle Infrastrutture e dei Trasporti di nomina del Presidente dell'Autorità di Sistema Portuale del Mar Tirreno Centrale;
- VISTO** il D.M. 6 aprile 1994 che definisce gli ambiti di competenza dell'Autorità di Sistema Portuale del Mar Tirreno Centrale (già Autorità Portuale di Napoli) e successive modifiche e integrazioni;
- VISTA** l'ordinanza n. 13/13 con la quale venivano disciplinate le aree di sosta sul piazzale Angioino;
- VISTA** la nota prot. n.11471 del 09.05.2022 con cui l'ARUS - Agenzia Regionale Universiadi Per Lo Sport, nell'ambito dell'evento Green Med Symposium 2022, ha chiesto la disponibilità di una porzione del piazzale antistante la Stazione Marittima di Napoli e, precisamente, quello antistante lo scalone "A", per realizzare una esposizione di modelli di sostenibilità ambientale, come meglio specificato nell'allegata planimetria;
- VISTO** il verbale di riunione del 16 e 18 maggio 2022, nell'ambito del quale le istituzioni ivi convenute nonché la Terminal Napoli spa hanno espresso, ognuno per quanto di competenza, il proprio parere in merito alla citata richiesta, suggerendo, tra l'altro, specifiche prescrizioni cui il soggetto/i che gestisce l'evento dovrà attenersi;
- RITENUTO NECESSARIO** adottare un provvedimento di temporanea destinazione funzionale dell'area ponente del piazzale antistante la Stazione Marittima, al fine di consentire lo svolgimento di tale evento nelle giornate dell'8, 9 e 10 giugno 2022;
- PRESO ATTO** della proposta formulata dal competente ufficio Security Safety ed Ordinanze in merito alla emanazione di un'ordinanza, ai sensi dell'art.6 comma 4 lett. a) della legge 84/94, volta a disciplinare quanto in premessa;

IL DIRIGENTE
Dr. Ugo VESTRI

ALLA STREGUA dell'istruttoria curata dal Segretario Generale nei termini previsti dall'art. 10, comma 4, lett. c) della L. 28 gennaio 1994, n. 84;

IL SEGRETARIO GENERALE
Arch. Giuseppe GRIMALDI

VISTI gli artt. n.6 comma 4 lett. a) ed e) e n.8 comma 3 lett. p) della L.84/94;

ORDINA

Art .1

Nei giorni dal 7 al 12 giugno p.v., l'area demaniale marittima lato ponente del piazzale antistante la Stazione Marittima, è riservata all'evento "Green Med Symposium" che prevede i seguenti allestimenti, il tutto secondo l'ubicazione, la consistenza di cui all'allegata planimetria:



- Uno spazio ove installare una spiaggia ecologica con laboratori didattici per le scuole gestita da ricercatori dell'ISPRA SNPA
- Un'area ove posizionare cassonetti intelligenti e mezzi alimentati ad energia solare;
- Campane per la raccolta di oli esausti;
- Compattatori di plastica;
- Eventuali mezzi di raccolta differenziata.

Art.2

Le attività di allestimento possono essere avviate dalle ore 18:00 del giorno 7 giugno 2022, mentre quelle di disinstallazione dalle ore 18:30 del giorno 10 giugno 2022.

Le ditte che curano l'allestimento devono essere iscritte nel registro ex art. 68 c.n..

I gruppi di studenti e relativi accompagnatori possono accedere all'area oggetto di allestimento dalle ore 10:00 alle ore 12:00 e dalle 14:00 alle 16:00. Deve essere prevista la dotazione di elemento identificativo di coloro che visiteranno le aree allestite.

L'Ente organizzatore deve comunicare, preventivamente ai Comandi delle FF.OO. competenti in porto ed alla Terminal Napoli spa i dati anagrafici di tutto il personale addetto ai lavori, degli automezzi utilizzati e del personale che gestirà e curerà gli eventi previsti nei laboratori didattici allestiti.

Art.3

Il soggetto che cura e gestisce l'evento di che trattasi è tenuto a porre in essere ogni più idoneo apprestamento tecnico/logistico atto a garantire la tutela della pubblica e privata incolumità, nel rispetto delle norme antinfortunistiche vigenti, restando fin d'ora l'AdSP MTC manlevata da ogni responsabilità sia civile che penale per eventuali danni a persone e/o cose ed al demanio marittimo derivante dallo svolgimento delle attività di cui alla presente ordinanza.

Art.4

I contravventori alla presente ordinanza, oltre a rispondere in sede civile per danni alle persone od alle cose che possano derivare dallo svolgimento dei lavori di cui alla presente ordinanza, saranno ritenuti responsabili, salvo che il fatto non costituisca più grave reato, della violazione dell'art. 1174 del codice della navigazione.

Art.5

E' fatto obbligo a chiunque spetta di osservare e far osservare le disposizioni contenute nella presente ordinanza.

Napoli, li 01.06.2022

IL PRESIDENTE

Avv. ~~Andrea~~ ANNUNZIATA

COMUNE DI NAPOLI

Città Metropolitana di Napoli

EVENTO GREEN MED SYMPOSIUM presso Stazione Marittima di Napoli

Tav.
01

DATA
MAGG. 2022

SCALA
1:100

Planimetria generale


Il tecnico
ing. Nunzia d'Esposito



Rev.n°1 del
Rev.n°2 del __/__/__

AI TERMINI DI LEGGE E' RIGOROSAMENTE
VIETATO RIPRODURRE E/O COMUNICARE
A TERZI SENZA AUTORIZZAZIONE, IL
CONTENUTO DI QUESTA DOCUMENTAZIONE

INGRESSO SCALONE A

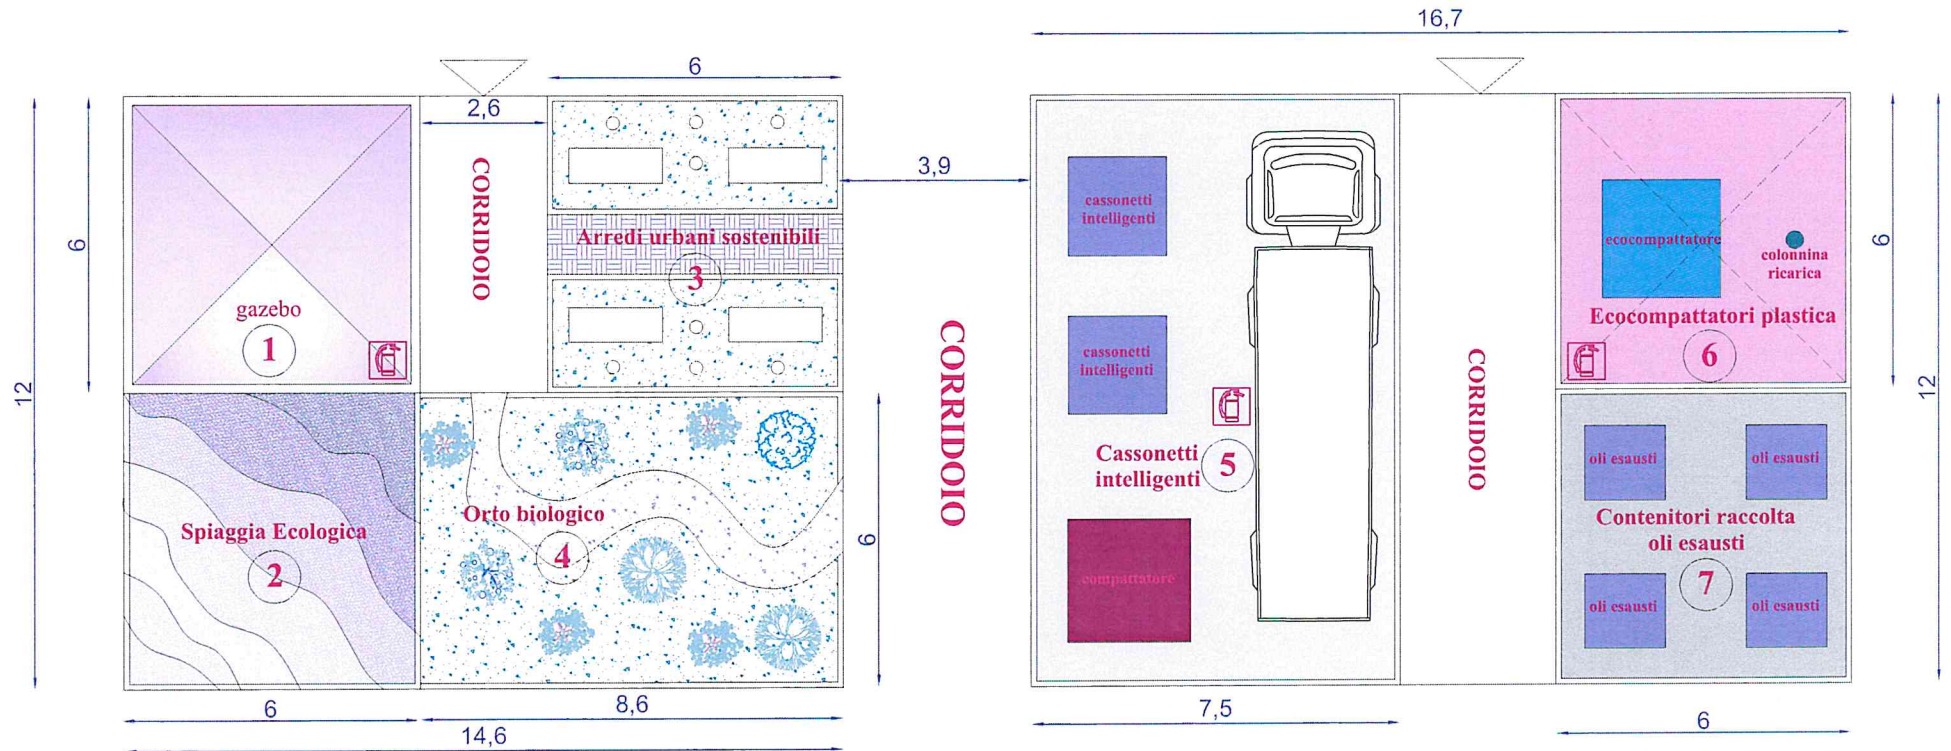

LEGENDA

- 1. Gazebo
- 2. Spiaggia Ecologica
- 3. Arredi urbani sostenibili
- 4. Orto biologico

- 5. Cassonetti intelligenti
- 6. Ecoimpattatori plastica
- 7. Contenitori raccolta oli esausti



Estintore

PLANIMETRIA
scala 1:100