



**IL PRESIDENTE DELL'AUTORITÀ DI SISTEMA PORTUALE DEL MAR TIRRENO CENTRALE**

- VISTA:** la legge 28 gennaio 1994 n. 84, di riordino della legislazione in materia portuale come modificata dal D.Lgs. n.169/2016;
- VISTO:** l'art. 7, comma 1 del menzionato D.Lgs. n. 169/2016 che ha sostituito l'art. 6 della L.84/94 ed ha introdotto, in luogo della Autorità Portuali, n. 15 Autorità di Sistema Portuale;
- VISTO** l'art. 8 della suddetta L. 84/94 relativo al Presidente dell'Autorità di Sistema Portuale come novellato dall'art.10 del D.Lgs. n.169/2016;
- VISTO** il DM 41/2021 del Ministro delle Infrastrutture e dei Trasporti di nomina del Presidente dell'Autorità di Sistema Portuale del Mar Tirreno Centrale;
- VISTO** il D.M. 6 aprile 1994 che definisce gli ambiti di competenza dell'Autorità di Sistema Portuale del Mar Tirreno Centrale (già Autorità Portuale di Napoli) e successive modifiche e integrazioni;
- VISTA** la nota dell'Uff. Manutenzione dell'AdSP prot. n. 918 del 11-01-2024 con cui si richiedeva l'interdizione di una porzione di banchina presso lo specchio acqueo di S. Teresa - porto di Salerno, interessata da un danneggiamento dovuto al ripetuto urto con un motopontone, di proprietà della società Meridiana Costruzioni Generali s.r.l. e si comunicava l'intervento di delimitazione dell'area di che trattasi a cura della stessa impresa mediante new jersey;
- RITENUTO** necessario provvedere ad interdire temporaneamente l'area d.m. di che trattasi per consentire l'effettuazione delle attività in argomento ed i successivi interventi urgenti di messa in sicurezza;
- VISTI** gli artt. n.6 comma 4 lett. a) ed e) e n.8 comma 3 lett. p) della L.84/94;
- PRESO ATTO** della proposta formulata dal competente ufficio Security Safety ed Ordinanze in merito alla emanazione di un'ordinanza, ai sensi dell'art.6 comma 4 let.a) della legge 84/94, volta a disciplinare quanto in premessa;
- ALLA STREGUA** dell'istruttoria curata dal Segretario Generale nei termini previsti dall'art. 10, comma 4, lett. c) della L. 28 gennaio 1994, n. 84;

**IL DIRIGENTE**

**IL SEGRETARIO GENERALE**

**ORDINA**

**Art. 1**

Il tratto di banchina sito nello specchio acqueo di S. Teresa del porto di Salerno di superficie pari a 150 mq, come meglio individuata nella planimetria allegata, è interdetta all'accesso, sosta, transito nonché a qualsiasi altro utilizzo, all'infuori di quelle necessarie per la messa in sicurezza e/o il ripristino della funzionalità della banchina.

**Art. 2**

I contravventori alla presente ordinanza, oltre a rispondere in sede civile per danni alle persone od alle cose che possano derivare dalla violazione della presente ordinanza, saranno ritenuti responsabili, salvo che il fatto non costituisca più grave reato, della violazione dell'art. 1174 del codice della navigazione.

**Art. 3**

La presente ordinanza entra in vigore con decorrenza immediata e validità fino ad avvenuta conclusione degli interventi sopra menzionati, come da comunicazione della D.L. e/o dell'ufficio Manutenzione AdSP.

Napoli, li 25.01.2024


**IL PRESIDENTE**  
Avv. Andrea ANNUNZIATA

NAPOLI  
Piazzale Pisacane  
80133 Napoli · ITALY  
T. (+39) 081 2283111 · F. (+39) 081 206888  
segreteria@porto.napoli.it  
PEC protocollo@cert.porto.na.it  
www.porto.napoli.it

SALERNO  
Via Roma, 29  
84121 Salerno · ITALY  
T. (+39) 089 2588111 · F. (+39) 089 251450  
autorita@porto.salerno.it  
PEC autportsa@pec.porto.salerno.it  
www.porto.salerno.it

CASTELLAMMARE DI STABIA  
Piazza Incrociatore S. Giorgio, 4  
80053 Castellammare di Stabia (NA) · ITALY

Codice Fiscale: 95255720633

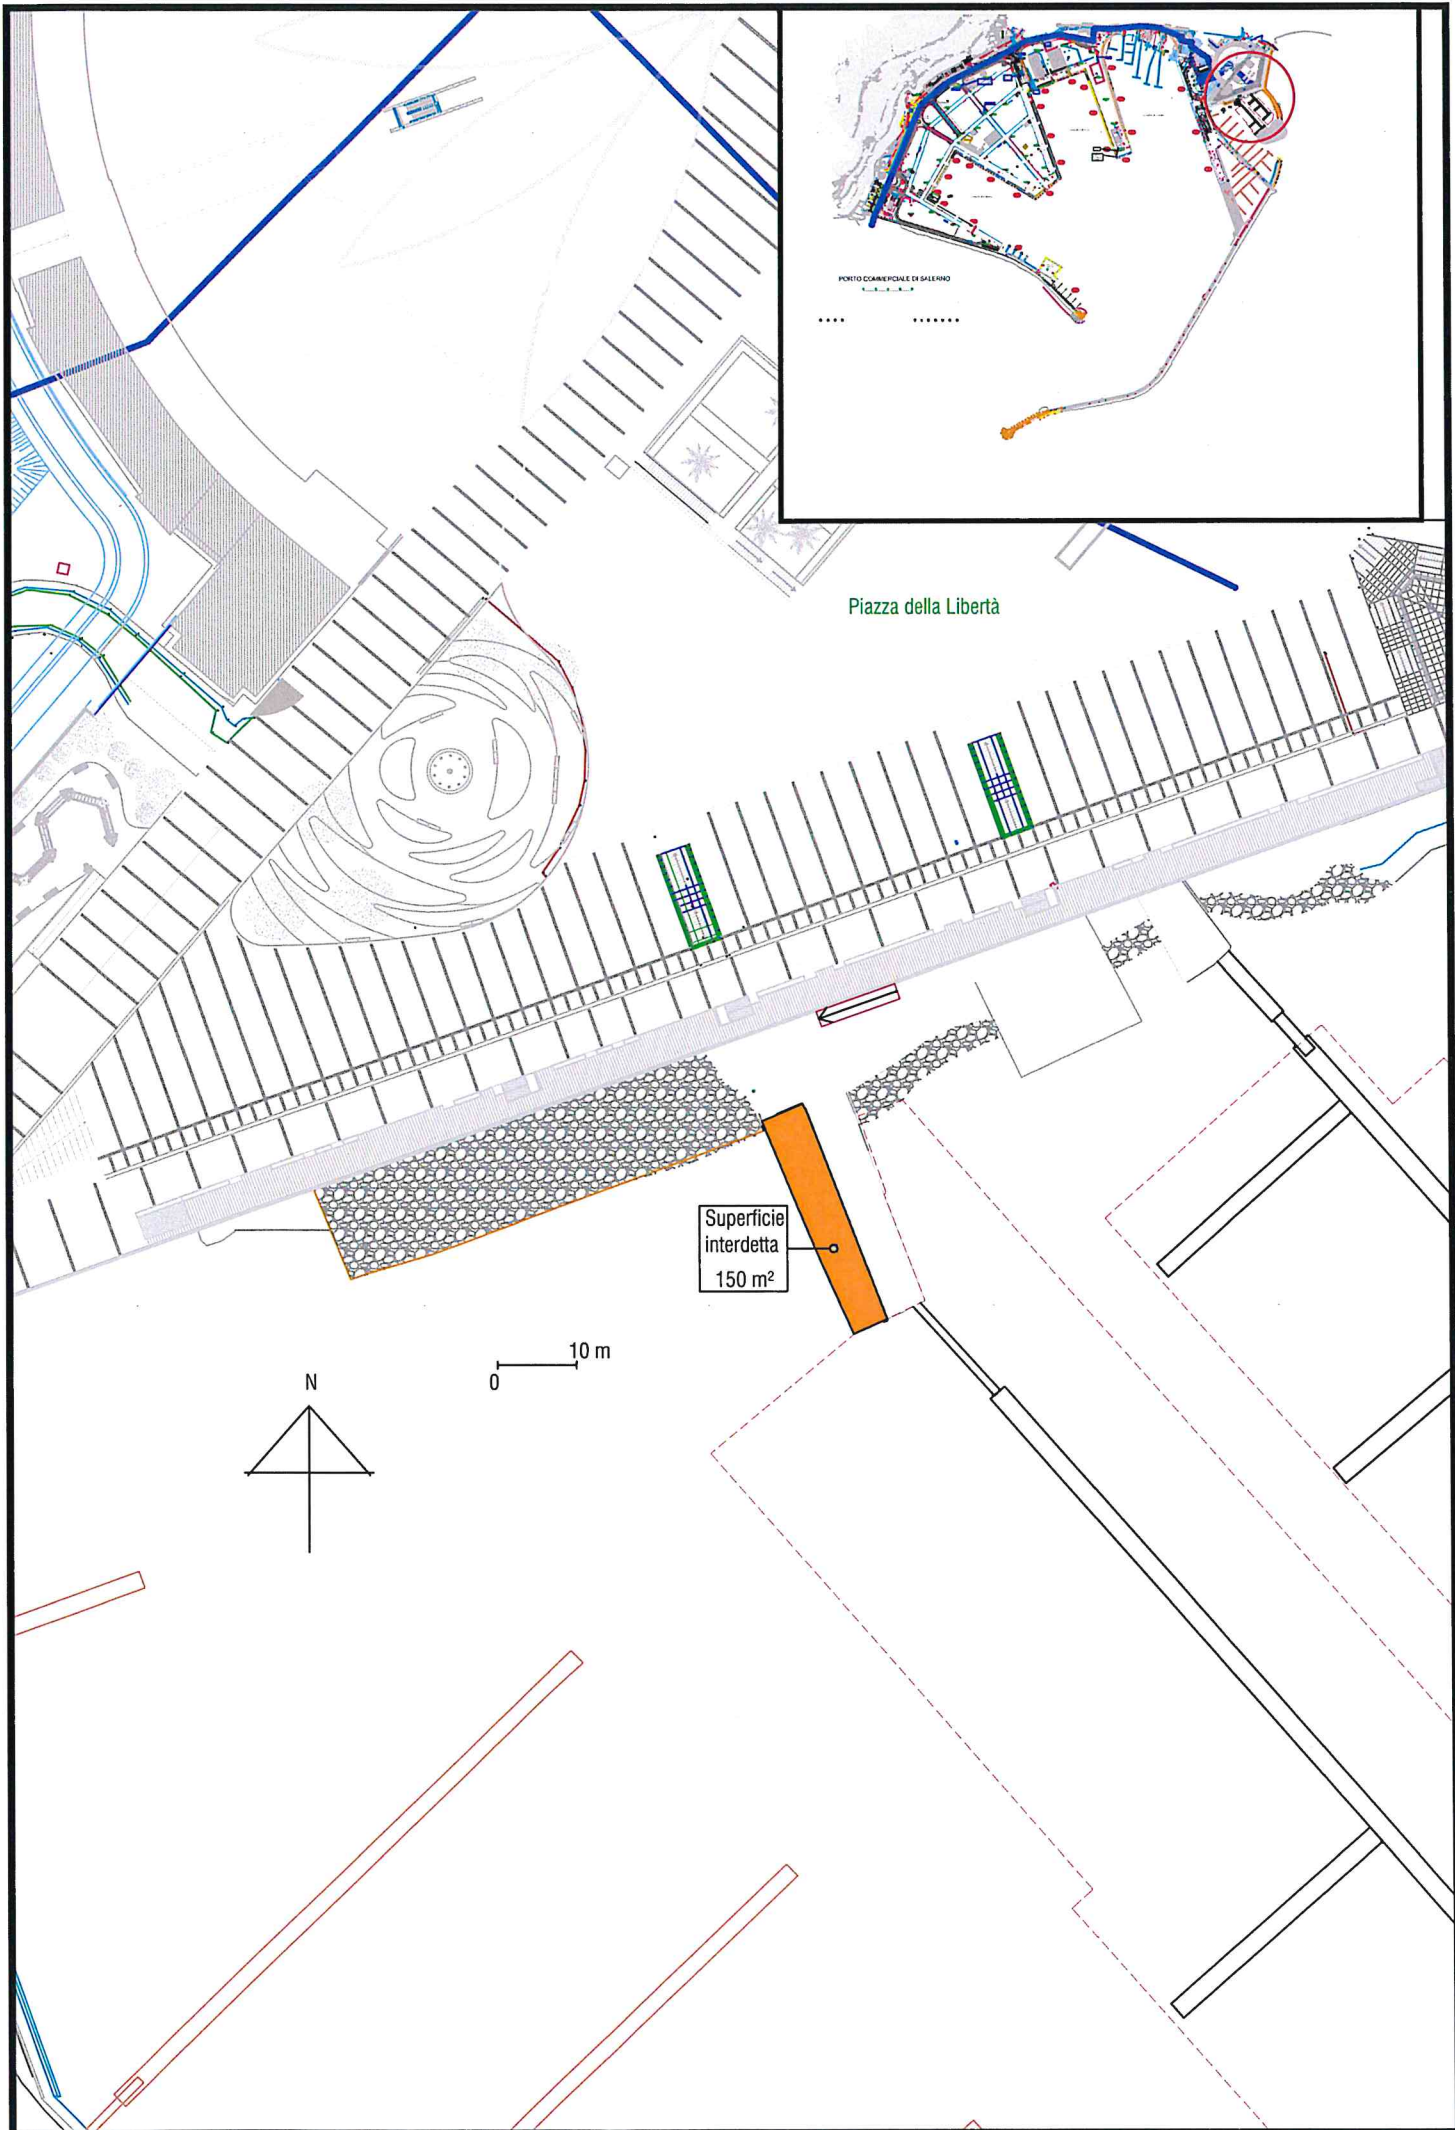

Piazza della Libertà

Superficie  
interdetta  
150 m<sup>2</sup>

N

0 10 m

PORTO COMMERCIALE DI SALERNO