




VISTA LATERALE

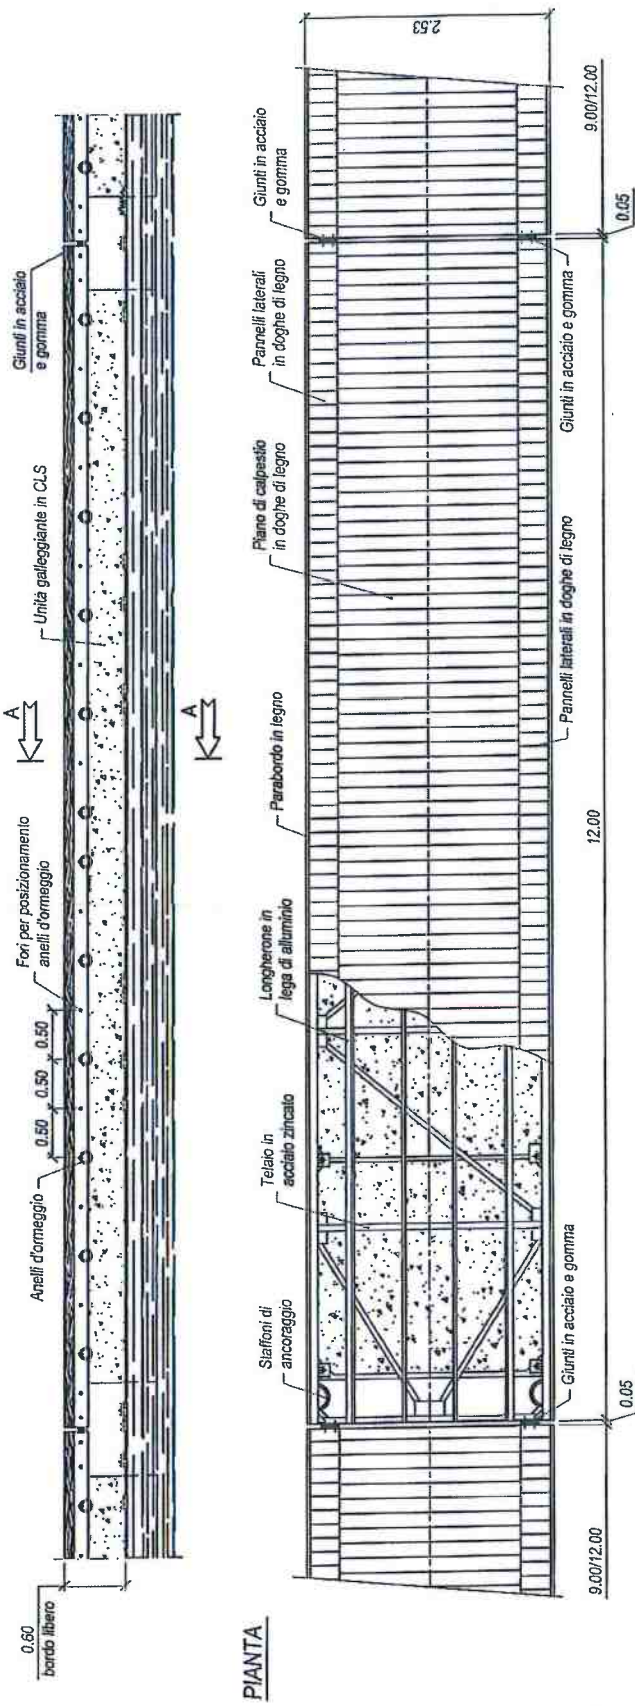

PIANTA

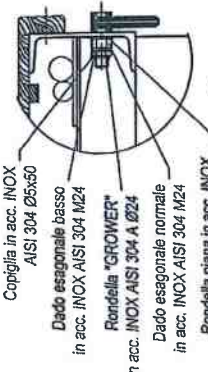

SEZIONE A-A
Scala 1:25

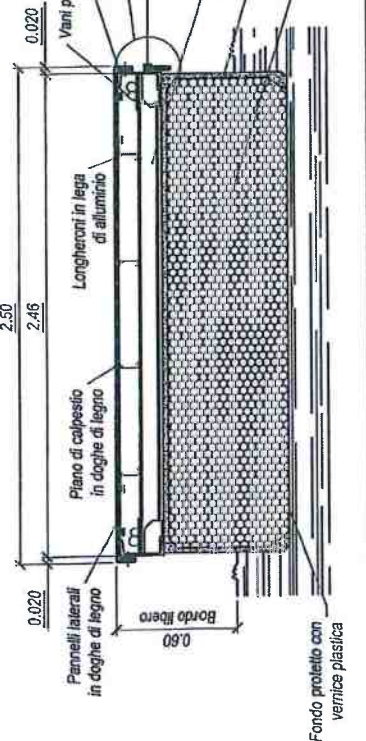

A		04/11/2010	Aggiornate dimensioni pontili	M. Da Ros	X
REV.	DATA - data	DESCRIZIONE - description	PROGETTO - draw	SCALE - scala	REVISIONE - revision
	26/10/2009	SOSTITUISCE n° - replace n°	1:4683.dwg	1:50	
	M. Cecchinato				
C.G.F. S.r.l.					
PONTILE A GALLEGGIAMENTO CONTINUO					
TELAIO Dim. 9.0/12.0x2.5m					
Assieme dimostrativo					
DISEGNO N° - drawing n°					
REV.	1 3 C1999 C 14683				Ø
FORMATO A3(697x420)-UNI 936					



Questo disegno è di proprietà della INGEMAR ed è non può essere pubblicato, riprodotto o utilizzato senza permesso autorizzazione.



