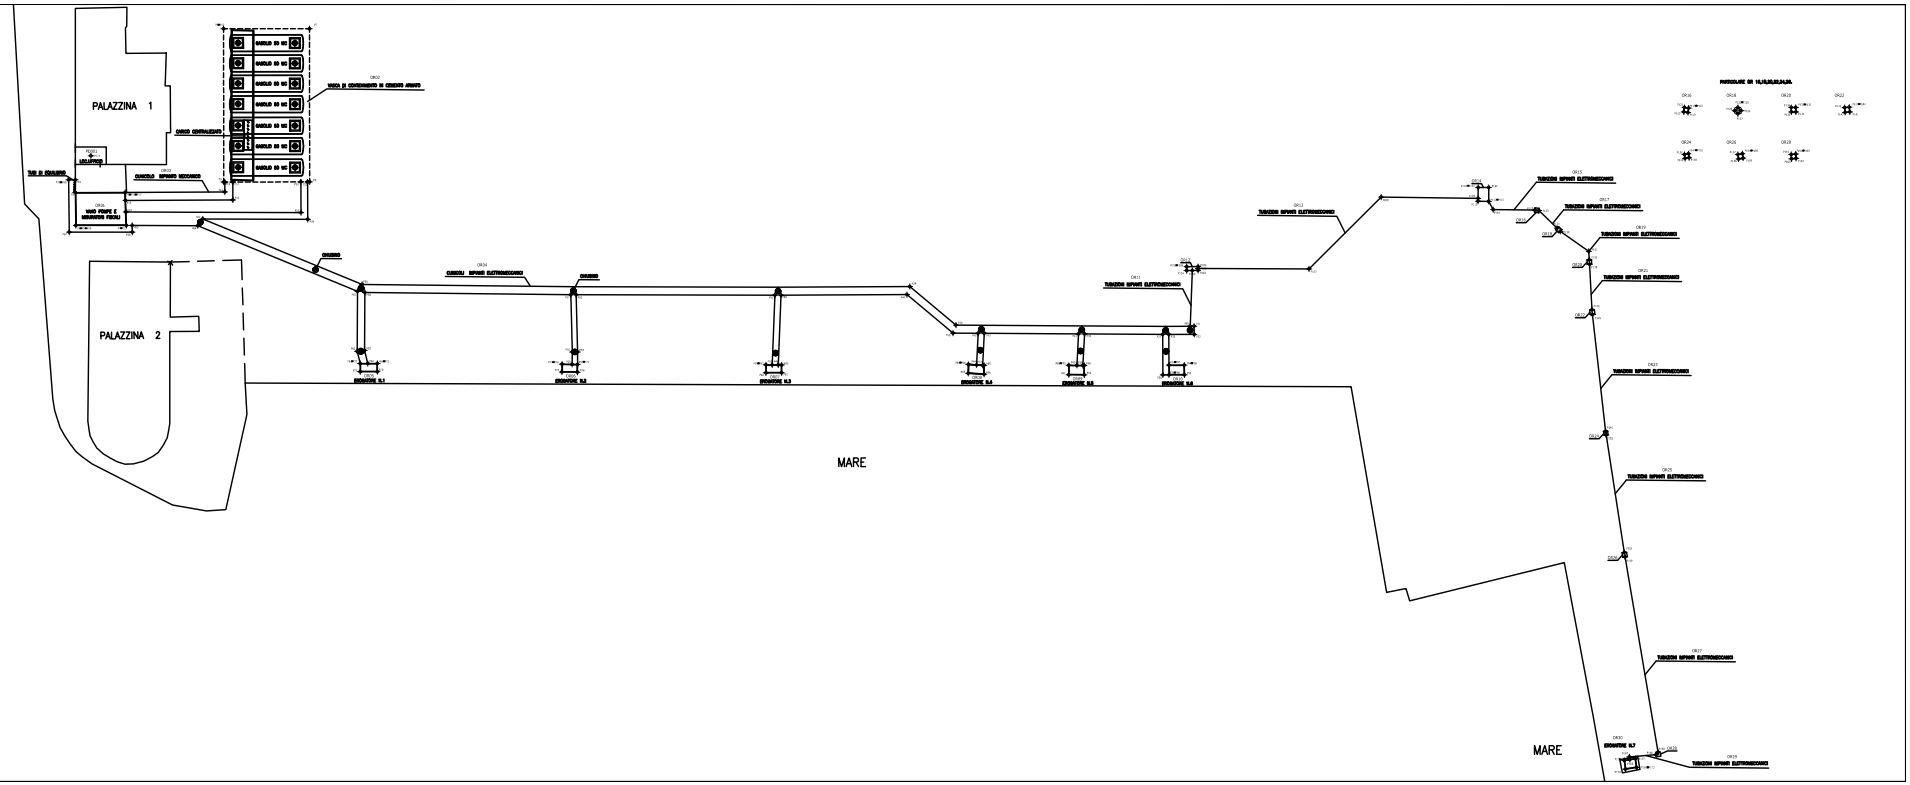


AUTORITÀ DI SISTEMA PORTUALE
DEL MAR TIRRENO CENTRALE
NAPOLI-SALERNO-CASTELLAMMARE DI STABIA

Ufficio Amministrazione Beni Demanio Marittimo

LOCALITA': NAPOLI
MOLO BEVERELLO

OGGETTO:
IMPIANTO DISTRIBUZIONE GASOLIO PER IMBARCAZIONI
– *PLANIMETRIA* –

| DATA | SCALA | COMMESSA N. | ELABORATO N. |
|---|---|---|---|
| | 1:200 | | |