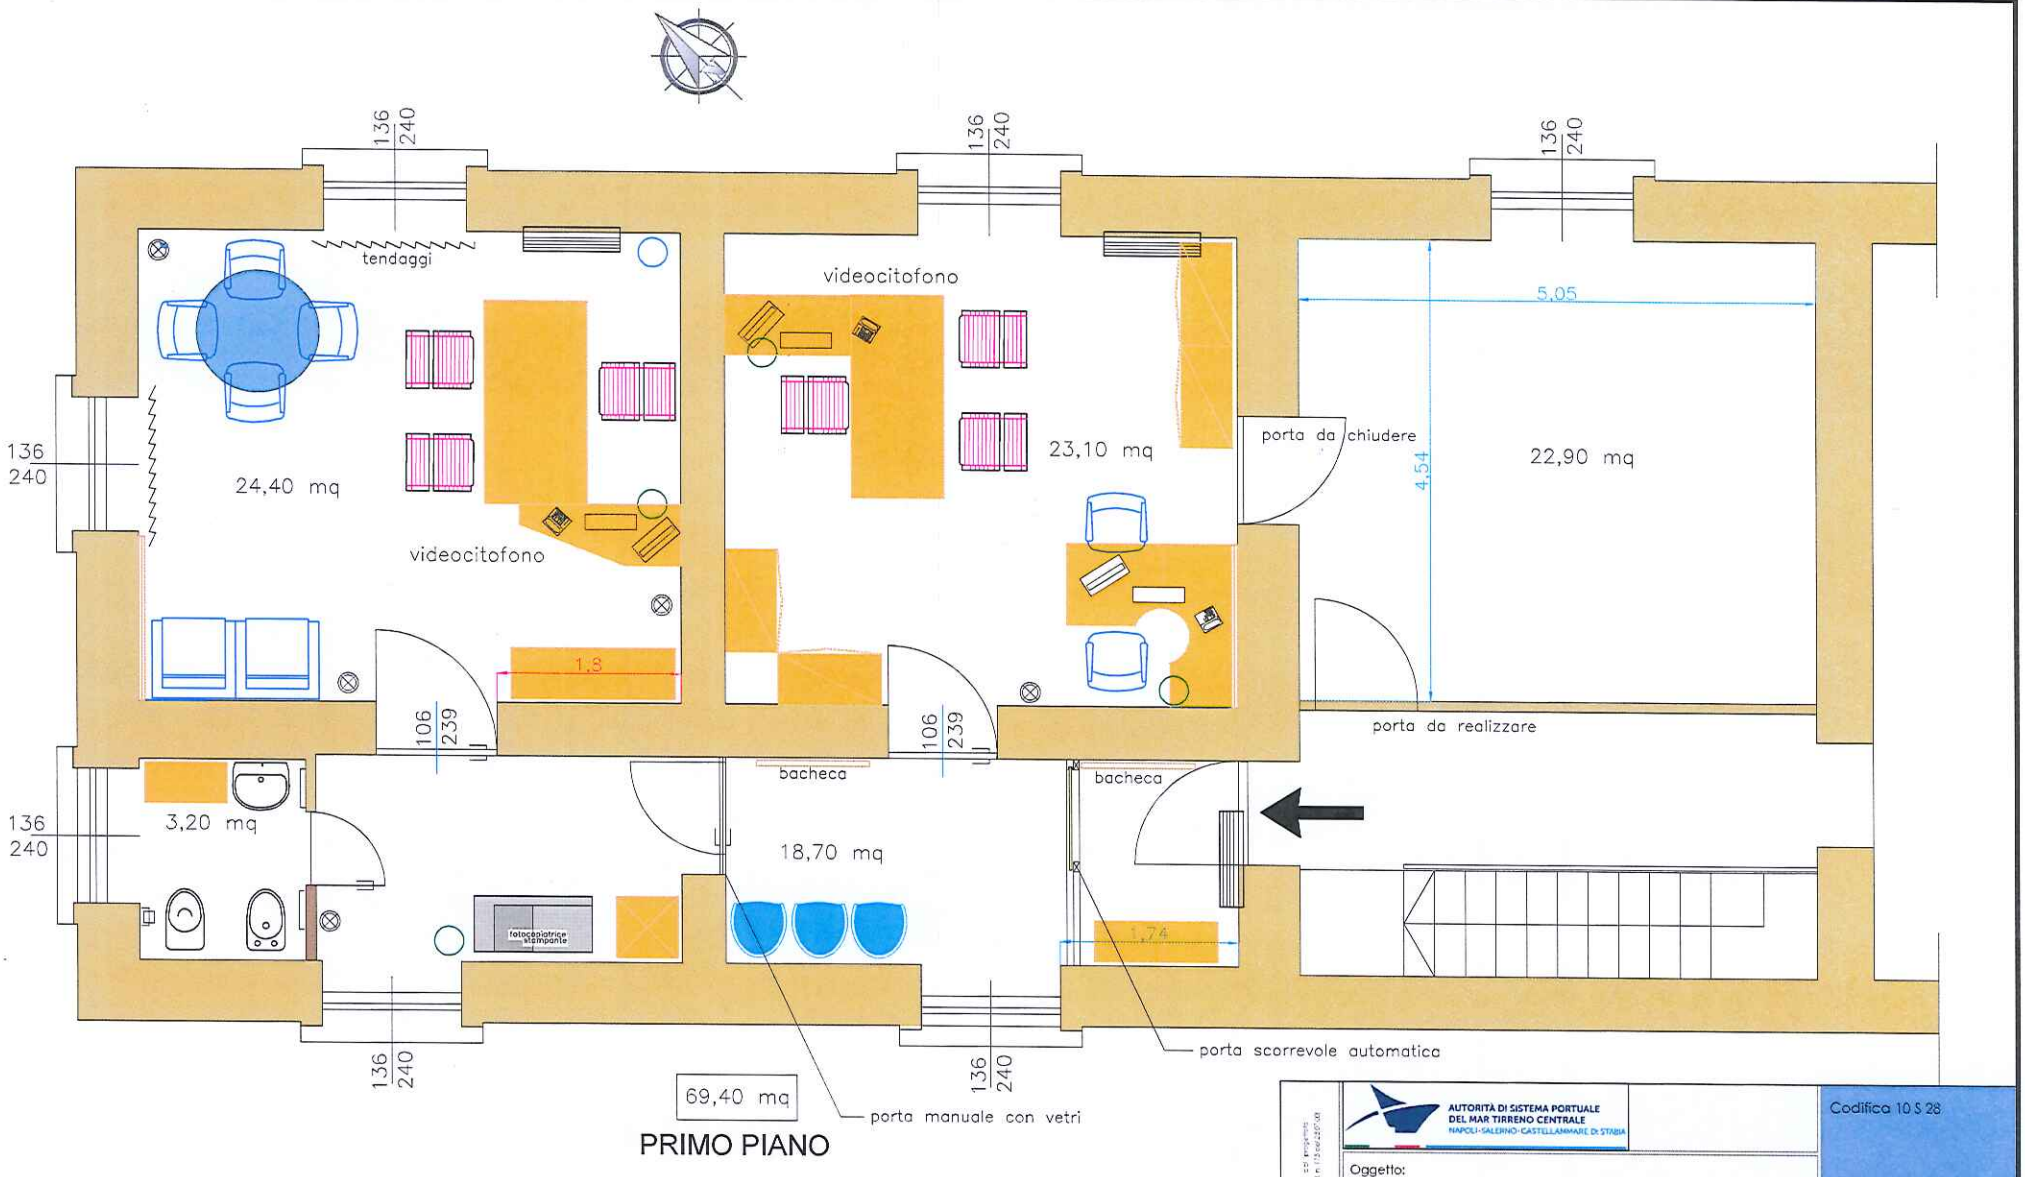

AUTORITÀ DI SISTEMA PORTUALE DEL MAR TIRRENO CENTRALE
NAPOLI-SALERNO-CASTELLAMMARE DI STABIA

Codifica 10 S 28

Oggetto:
SEDE CASTELLAMMARE DI STABIA

data: 11/APR/2018
agg.:
dis. LM

SCALA 1:50

Titolo elaborato
PLANIMETRIA CON ARREDI