

SUPERFICI E ALTEZZA STAZIONE MARITTIMA**(Il Piano livello +1 è utilizzato da Amministrazioni/Forze di Polizia)**

Livello -1			
Denominazione	superfici netta in mq	superficie lorda in mq (escluso scale, ascensori e cavedi)	altezza in m.
carico e controllo bagagli partenze crociere	338		2,70
scarico bagagli arrivo crociera	560		med. 3,00
spogliatoio	13		2,40
servizi donne	14		2,40
servizi uomini	18		2,40
servizio disabili	6		2,40
connettivo	20		2,40
	48		2,54
locali impianto antincendio	34		2,70
cabina elettrica	64		2,70
cabina elettrica Enel	19		2,70
	5		
Spazi tecnici	159		2,70
	3		2,70
	30		2,70
Locale UTA	80		2,70
Locale PDC	106		2,70
Deposito bar	47		2,70
Locale quadri elettrici	9		2,70
Locale G.E.	12		2,70
Totale mq	1.585	1.795	

Livello 0			
Denominazione	superfici netta in mq	superficie lorda in mq (escluso scale, ascensori e cavedi)	altezza in m.
area check-in partenze crociere	187		variabile
area di attesa traghetti/crociere	71		variabile
ingresso e circolazione	199		variabile
recupero bagagli crociere	525		med 6,90
	9		2,90
controllo passeggeri	6		2,90
biglietteria			
informazioni			
caffetteria	323		3,65
bancomat	5		2,40
servizi donne	3		2,40
servizi uomini	9		2,40
servizi disabili	3		2,40
servizi igienici staff	5		2,40
connettivo	17		2,76
<i>Totale mq</i>	1.362	1.503	


Livello +1			
Denominazione	superfici netta in mq	superficie lorda	altezza in m.
Percorso partenza cociere	175		variabile
Controllo bagaglio a mano			med. 4,25
Controllo passaporti	144		med. 4,25
Separazione flussi	44		med. 4,05
Percorso arrivo crociere	208		variabile
Connettivo	10		2,40
Controllo passeggeri arrivi	17		med. 4,70
Deposito	9		med. 4,00
AdSP e Capitaneria di Porto	41		med. 3,75
Archivio	5		2,40
Archivio	5		2,40
Polizia di Stato	31		med. 3,30
Server	6		2,40
Polizia di Stato	28		med. 3,15
Archivio	5		2,40
Dogana	24		med. 3,15
Archivio	5		2,40
Guardia di finanza	21		med. 3,15
Archivio	5		2,40
Servizi igienici	13		2,40
Connettivo	50		med. 3,50
Ente gestione	19		med. 3,50
Gestione operativa	26		med.3,20
Corridoio	6		2,40
Sanità Marittima Ambulatorio	55		med. 5,00
Servizi Ambulatorio	9		2,40
Servizi igienici Uffici	18		2,40
Connettivo	12		2,40
	31		med. 3,15
Spazi Manutentivi	90		variabile
	37		variabile
	59		variabile
Totale mq	1.208	1.440	
Ponte di imbarco e sbarco (escluso scale)	379		

CIRCOLAZIONE (SCALE, ASCENSORI, MONTACARICHI)	
Denominazione	superfici netta in mq
scala 1	18
scala 2	28
ascensori	7
locale macchine ascensori	5
montacarichi bar	2
locae macchine montacarichi	4
ascensore ponte di imbarco	8
locale macchine ascensore	6
<i>Totale mq</i>	78

CAVEDI TECNICI	
Denominazione	superfici netta in mq
cavedio 1	6
cavedio 2	12
<i>Totale mq</i>	18

The author takes no responsibility for any dimensions obtained by scaling from this drawing. If no dimension is shown the recipient must ascertain the dimension specifically from the Architect or by site measurement and may not rely upon this drawing. Supplying this drawing in digital form is solely for convenience and no responsibility be placed on any data in digital form. All data must be checked against the hard copy.

STAMPA FUORI SCALA

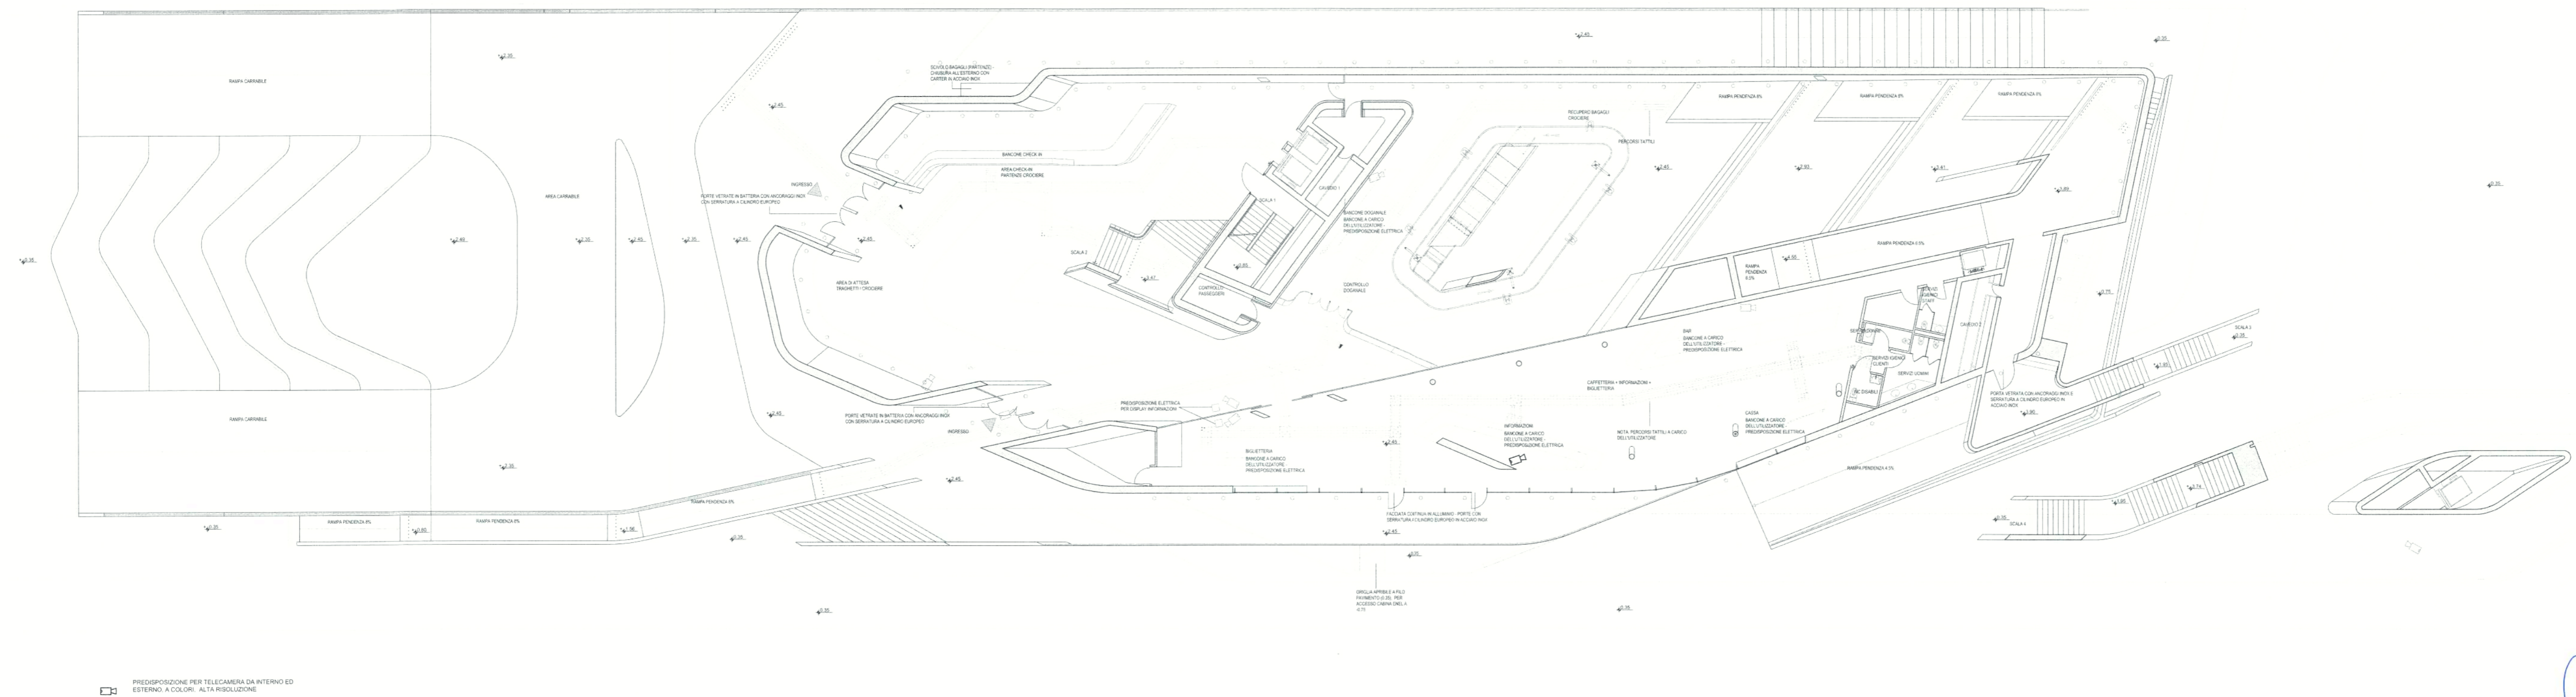

00 30-03-15 Prima emissione
 Rev. Data Descr.
 Client
 Comune di Salerno
 Via Roma, 1 - 80134 Salerno
 Tel. +39 089 662301
 Fax +39 089 662545

Resp. del Procedimento
 Ing. Giovanni Micillo

Architect
 Zaha Hadid Ltd.
 Studio 9
 10 Bowling Green Lane
 London EC1R 3BQ
 Tel. +44 (0)20 7253 51 47
 Fax +44 (0)20 7251 82 22
 e-mail: salerno@zaha-hadid.com
 D.L. Ing. Gaetano Di Majo

Contract Architect
 INTERPLAN SECONDA S.r.l.
 architects, planners, engineers
 Via Marconi D'Adda 14 80121 Napoli Italy
 Tel. +39 081 4550001 / 081 4550030
 Fax 081 425364 e-mail: interplan@tin.it

Structure Consultant
 INGE.CO 2 s.r.l.
 Prof. Ing. Francesco SYLOS LABINI
 Col. Cor. Anni, Parco Antinori
 00193 v. Et. de Capua, 12 - Roma - IT
 Tel. +39 06 67 59 003
 Fax. +39 06 57 55 727
 e-mail: fsylos@inge.co

Structural Consultant
 ITACA S.p.a.
 Napoli, Italy

Electrical Consultant
 MACCHIAROLI & PARTNERS S.r.l.
 Napoli, Italy

Project
 Stazione Marittima
 Progetto di completamento
 Napoli, Italy
 Salerno

Title
 Assetto definitivo:
 Pianta livello 0

Project Number: 986
 Date: 30-03-15
 Scale: 1:100
 Paper: A1+
 Revision: 00

Number: 986-DA-0050