PLANIMETRIA D'INSIEME

(SCALA 1 : 5000)

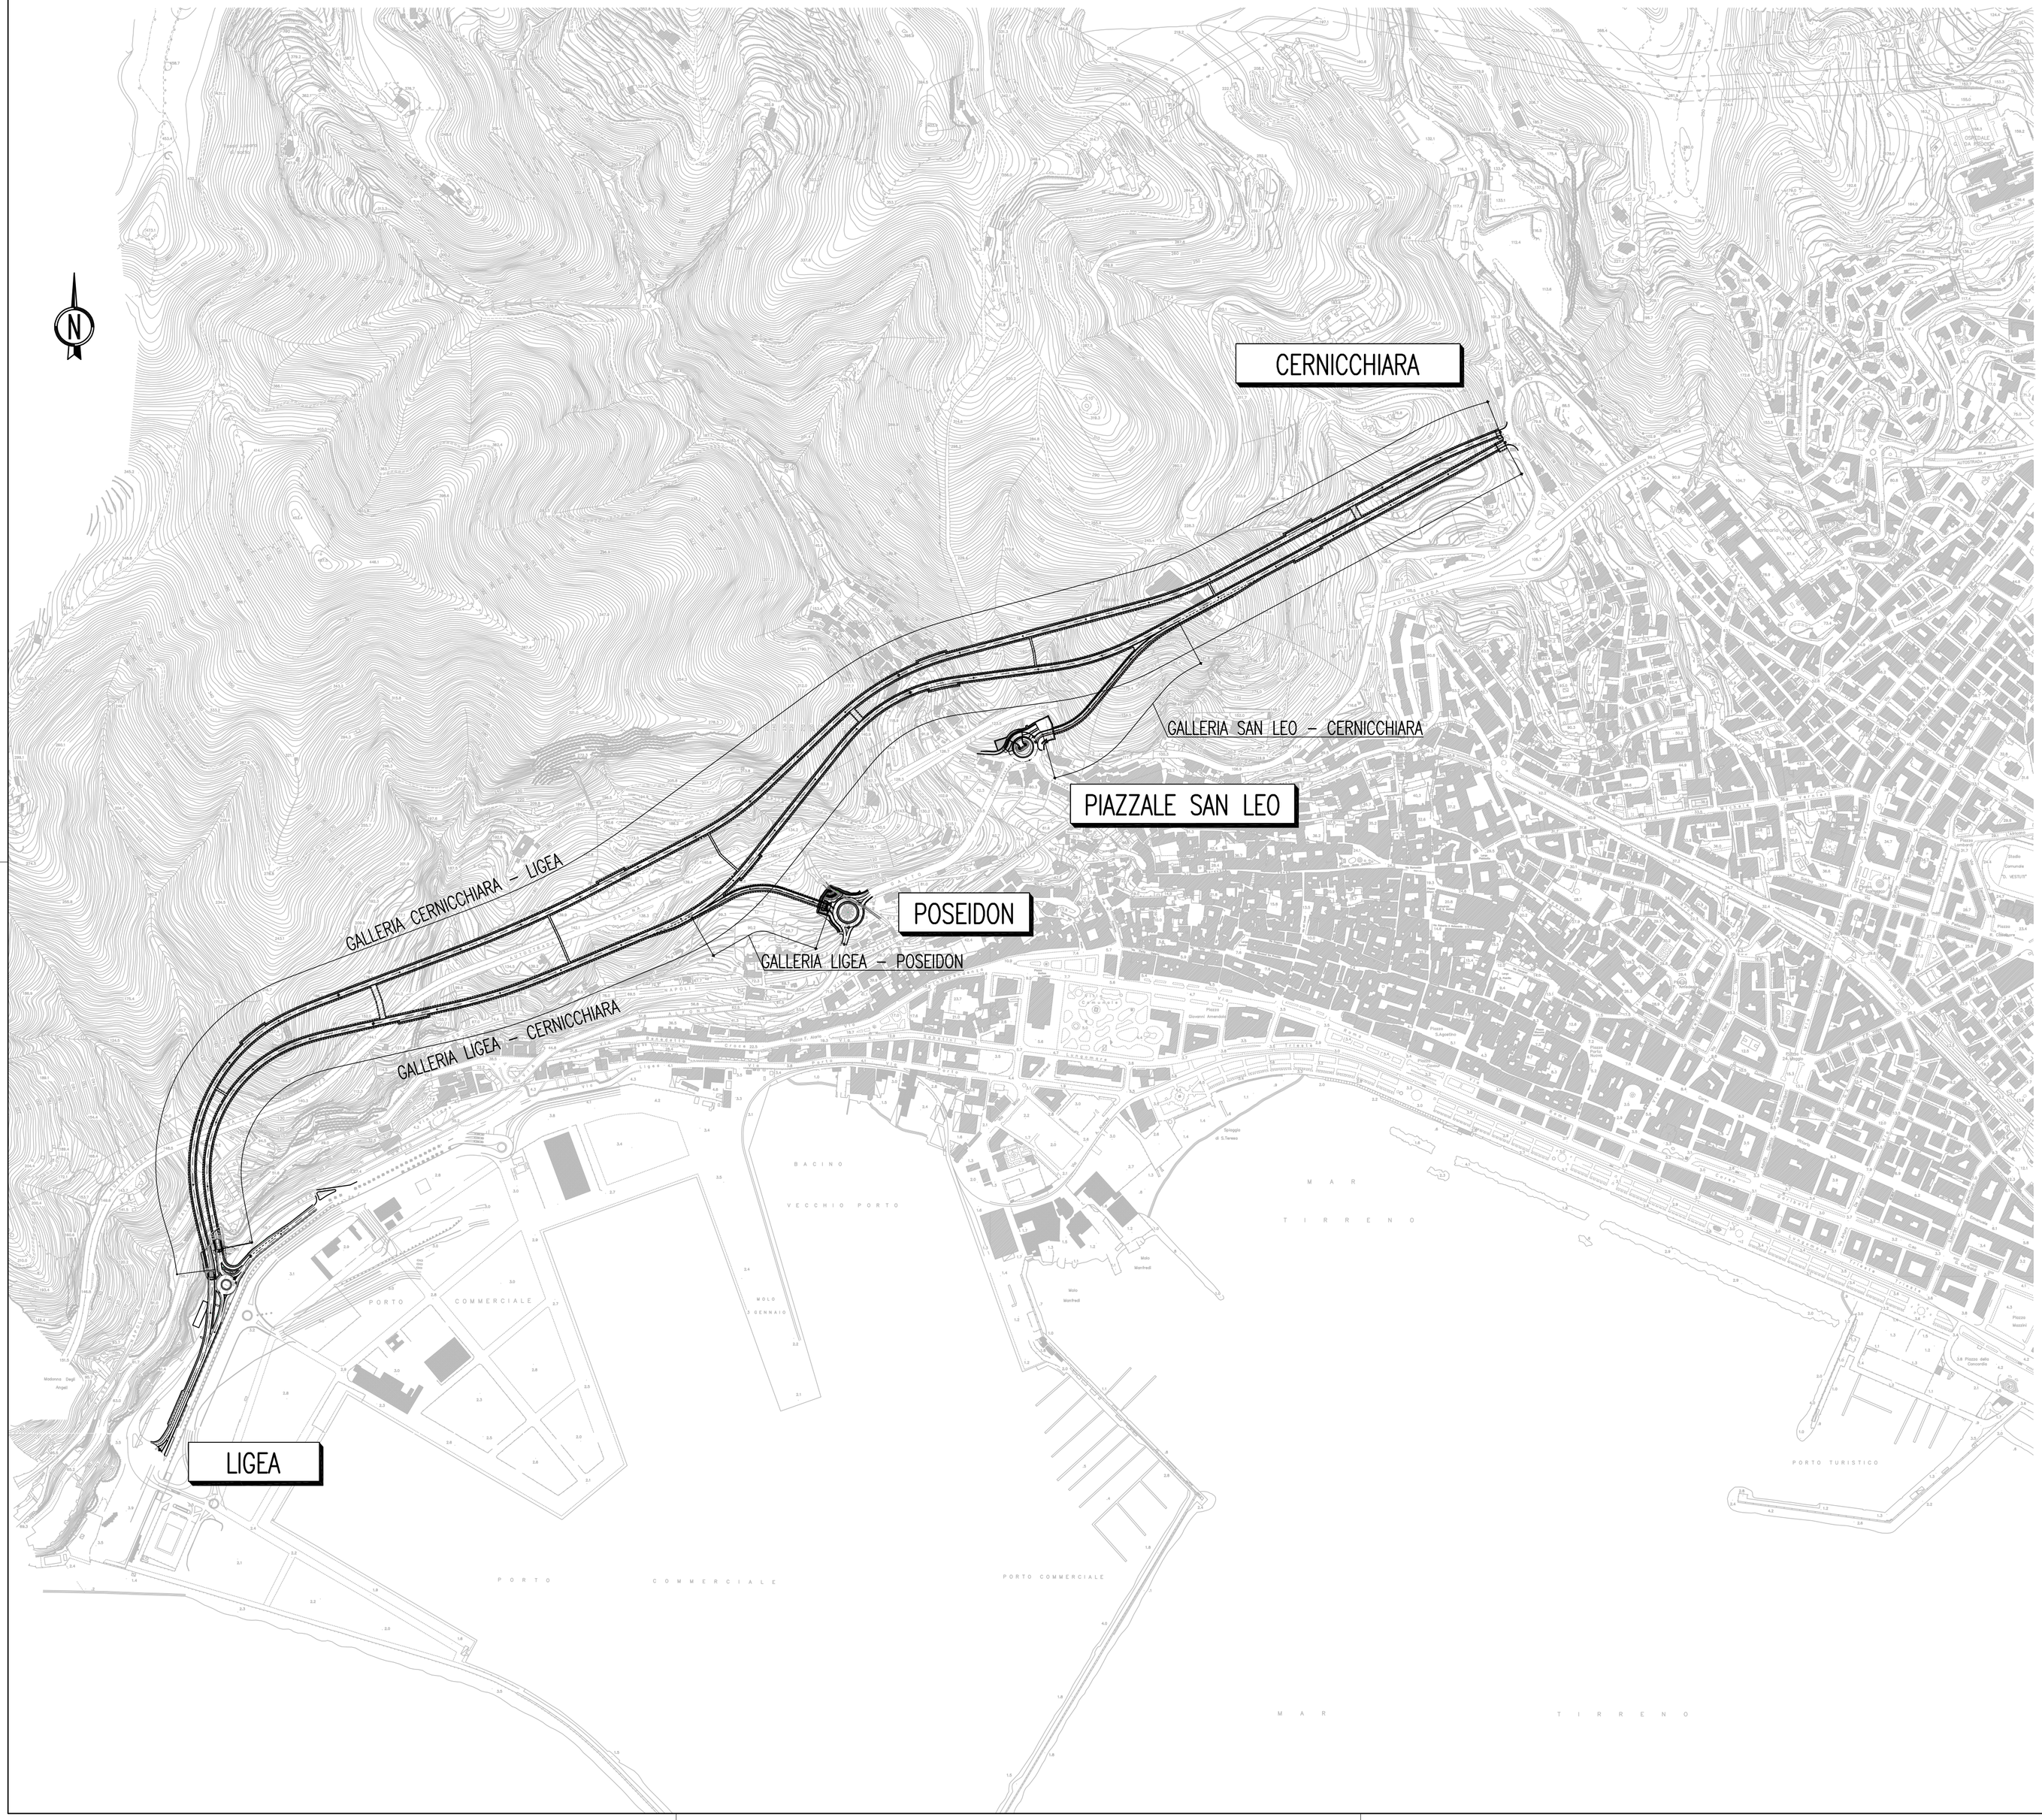

QUADRO DI UNIONE

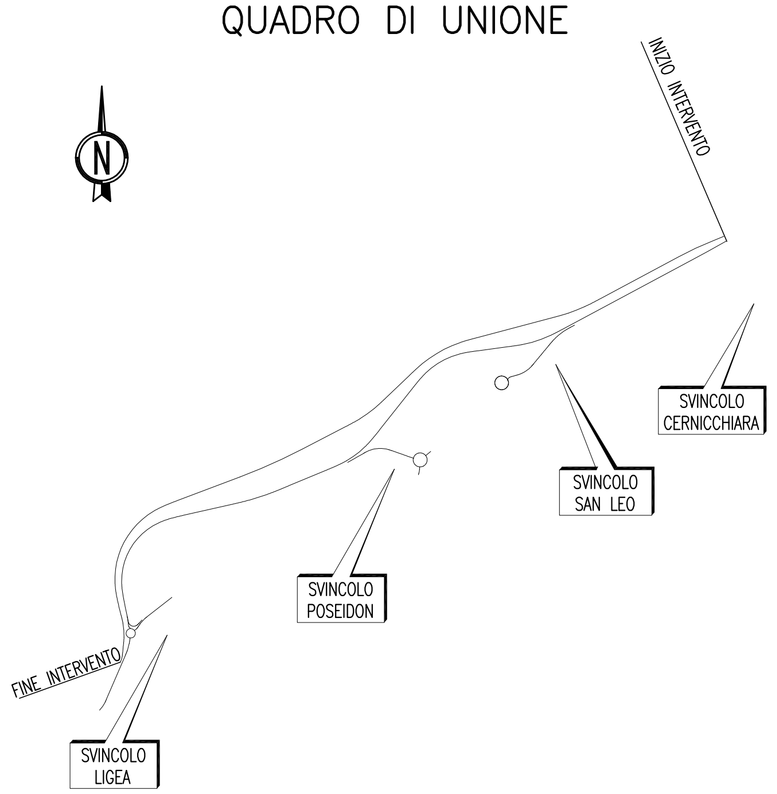

AUTORITÀ PORTUALE SALERNO

COMUNE DI SALERNO

SALERNO PORTA OVEST 1° STRALCIO – 2° LOTTO

PROGETTO ESECUTIVO

GRUPPO DI IMPRESE:

TECNIS (mandataria) · COGIP INFRASTRUTTURE · Pavesi

GRUPPO DI PROGETTAZIONE:

(mandataria)

DIRETTORE TECNICO: Dott. Ing. Massimo Raccosta

DIRETTORE TECNICO: Dott. Ing. Tommaso Di Bari

DIRETTORE TECNICO: Dott. Ing. Renato Del Prete

DIRETTORE TECNICO: Dott. Geol. Giuseppe Cerchiaro

ORDINE INGEGNERI della Provincia di TARANTO — Dott. Ing. Tommaso DI BARI — N. 7083

ORDINE INGEGNERI VERONA E PROVINCIA — Dott. Ing. Massimo RACCOSTA — A 1665

IL PROGETTISTA – RESPONSABILE DI PROGETTO E DELLE INTEGRAZIONI E PRESTAZIONI SPECIALISTICHE	*Dott. Ing. Massimo Raccosta*
IL GEOLOGO	*Dott. Geol. Giuseppe Cerchiaro*
COORDINATORE PER LA SICUREZZA IN FASE DI PROGETTAZIONE	*Dott. Ing. Renato Del Prete*
VISTO: IL RESP. DEL PROCEDIMENTO	*Dott. Ing. Domenico Barletta*
PROTOCOLLO	DATA

PARTE GENERALE

Planimetria d'insieme

NOME FILE	REVISIONE	SCALA:
T00_GE00_GEN_PL01_B.dwg		
CODICE ELAB. T00 GE00 GEN PL01	B	1:5000

REV.	DESCRIZIONE	DATA	REDATTO	VERIFICATO	APPROVATO
D					
C					
B	REVISIONE	10/06/2013	L. Russomanno	G. Linzotti	V. Capotorto
A	EMISSIONE	07/06/2013	L. Russomanno	G. Linzotti	V. Capotorto